


# HALLE 8b EG Grundriss 12813.94m<sup>2</sup> H : 15 m

Eingang Nord

<b>Halle 8b</b> Bauherr: MTC/MLB Maßstab: 1 : 200	
Baubeschreibung: <b>Halle 8b</b> <b>Grundriss EG</b>	Datum: AWP Architekt: AWP Projekt Nr.: 090523 Blatt Nr.: 123/08
<b>DüsseldorfCongress</b> Charitéstraße 41 40045 Düsseldorf Telefon: 0211 / 553924 Fax: 0211 / 553942 E-Mail: info@duesseldorfcongress.de Web: www.duesseldorfcongress.de	Schaudruck: Düsseldorf Versandnummer: 4446/61 Stocknummer: K433333 Telefon: 0211 / 45 00 8498 Fax: 0211 / 45 00 8598



Alle Maße sind verbindlich und abgemessen. Vor jeder Ausführung sind die Abmessungen zu überprüfen.