


Eingang Nord

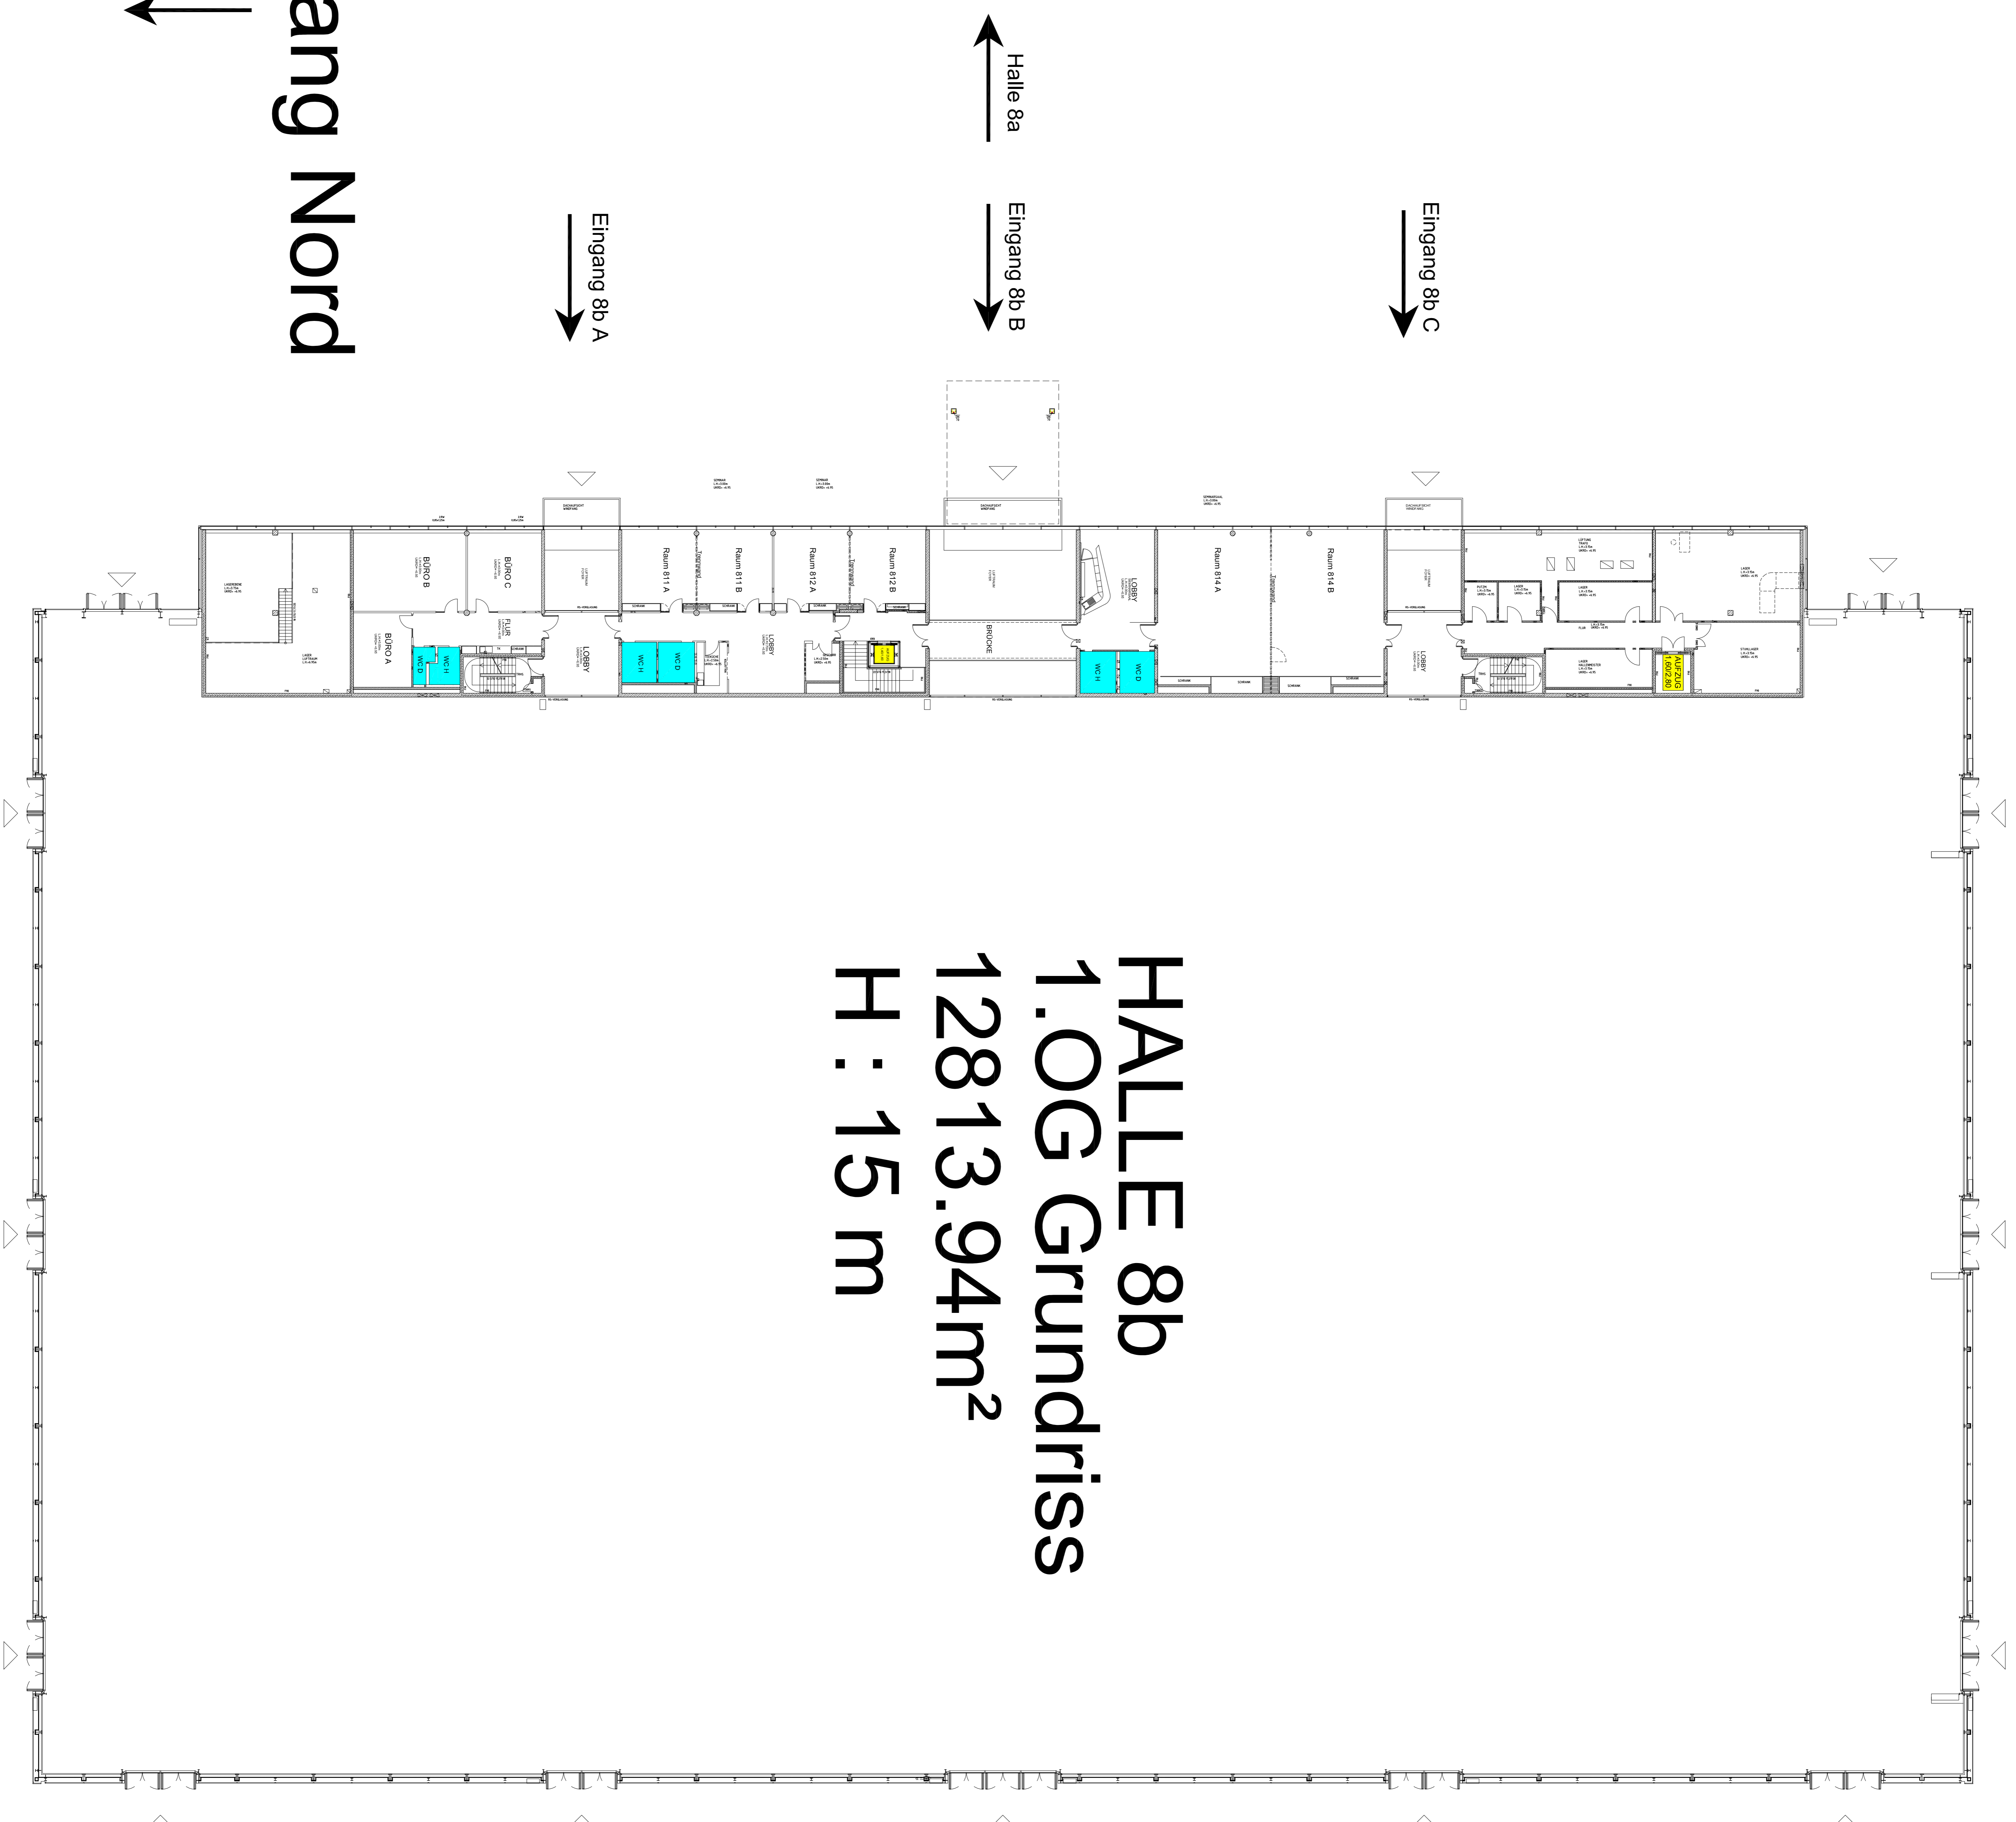

Halle 8b		
Bauherr	Masuda	
Skala: 1 : 200		
Bauherr Halle 8b 1.OG Grundriss		
Architekt		Datum
Projekt Nr.		090623
Blatt Nr.		123/08
Schaalplanungs- Vereinigung e.V. Stockumer Kirchweg 2 40468 Düsseldorf Telefon: 0211 / 45 00 8498 Fax: 0211 / 45 00 8598		
Charitépark 199 40045 Düsseldorf Telefon: 0211 / 553284 Fax: 0211 / 553285 ICDN: 0211 / 553412		Charitépark 199 40045 Düsseldorf Telefon: 0211 / 553284 Fax: 0211 / 553285 ICDN: 0211 / 553412



Alle Maße sind verbindlich und entsprechen den gezeichneten Abmessungen. Änderungen sind vorbehalten.