


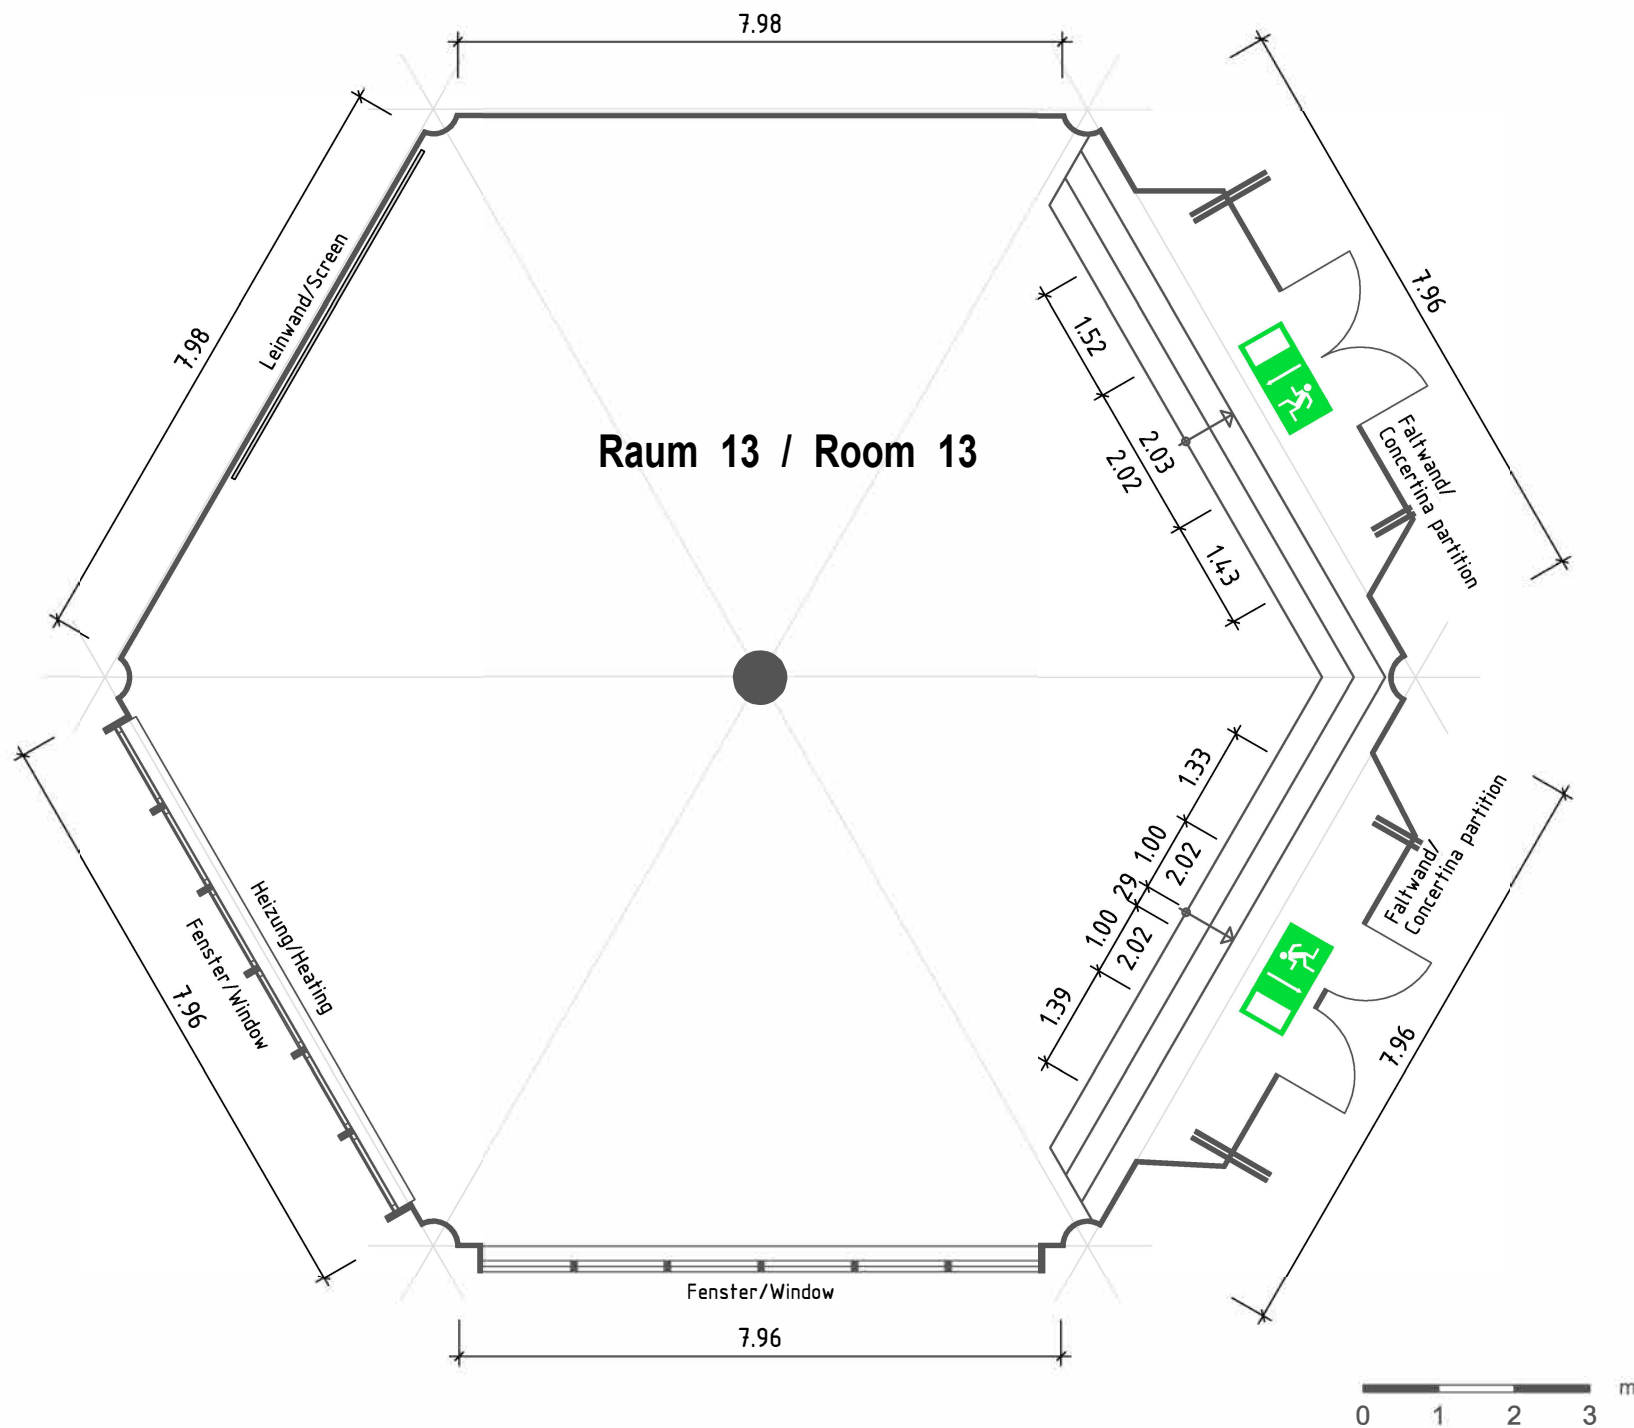

CCD Stadthalle
Raum 13 / Room 13
Grundrissplan / Floor Plan

Maßstab / Scale: 1:100
Stand / Status: 02/2009