

# RAUM 01

CCD Congress Center Düsseldorf  
Erdgeschoß



Details auf einen Blick  
Gesamtfläche: 150 m<sup>2</sup>  
Kapazitäten: max. 140 Personen  
Gesamthöhe: 2,75 m

Bestuhlungsvarianten  
Reihenbestuhlung: 140 Personen  
Parlamentarische Bestuhlung: 80 Personen  
Bankettbestuhlung: 80 Personen  
U-Form-Bestuhlung: 32 Personen  
Carrébestuhlung: 36 Personen


Das CCD Congress Center Düsseldorf ist ein hochmodernes Tagungs- und Kongresszentrum direkt am Rhein. Das CCD verfügt über 41 Räume mit Kapazitäten bis zu 2.500 Personen im größten Raum und einer Ausstellungsfläche von 11.000 m<sup>2</sup>. Durch den direkten Anschluss an das Gelände der Messe Düsseldorf und die angrenzenden Messehallen 1 und 3, lässt sich die Gesamtkapazität des CCDs von 7.500 Personen auf 22.500 Personen erweitern. Die beiden angrenzenden Messehallen verfügen zudem über eine zusätzliche Ausstellungsfläche von je 34.000 m<sup>2</sup>.

# Übersichtsplan




# Bestuhlungsvarianten

<p><b>LEGENDE</b></p> <ul style="list-style-type: none"> <li>- Tageslicht / verdunkelbar</li> <li>- Nutzbare Raumhöhe 2,78 m</li> <li>- Leihwand H: 2,10 m; B: 3,98 Abstand vom Boden H: 0,84 m</li> <li>Bankett max 70 Pers.</li> <li>- Tische: 1,80 m</li> <li>- Heizung: B: 0,26 m H: 0,40 m</li> <li>- Fläche: 158,00 qm</li> </ul> <p>● Säule</p>	<p><b>CCD</b> • Congress Center Düsseldorf</p>
<p>CCD Stid EG</p>	<p>Raum 01</p>
<p>Variante Karree</p>	<p>gez. AWP Datum 10-03-97</p>
<p>M.: 1:100</p>	<p>Stockumer Kirchstrasse 61 D - 40474 Düsseldorf Telefon 0211-45600 Telefax 0211-45604</p>
<p><b>CCD</b> • Congress Center Düsseldorf</p>	<p>41 Cherukerstrasse D - 40545 Düsseldorf Telefon 0211-45600 Telefax 0211-45604</p>
<p><b>AWP</b> Architekten</p>	

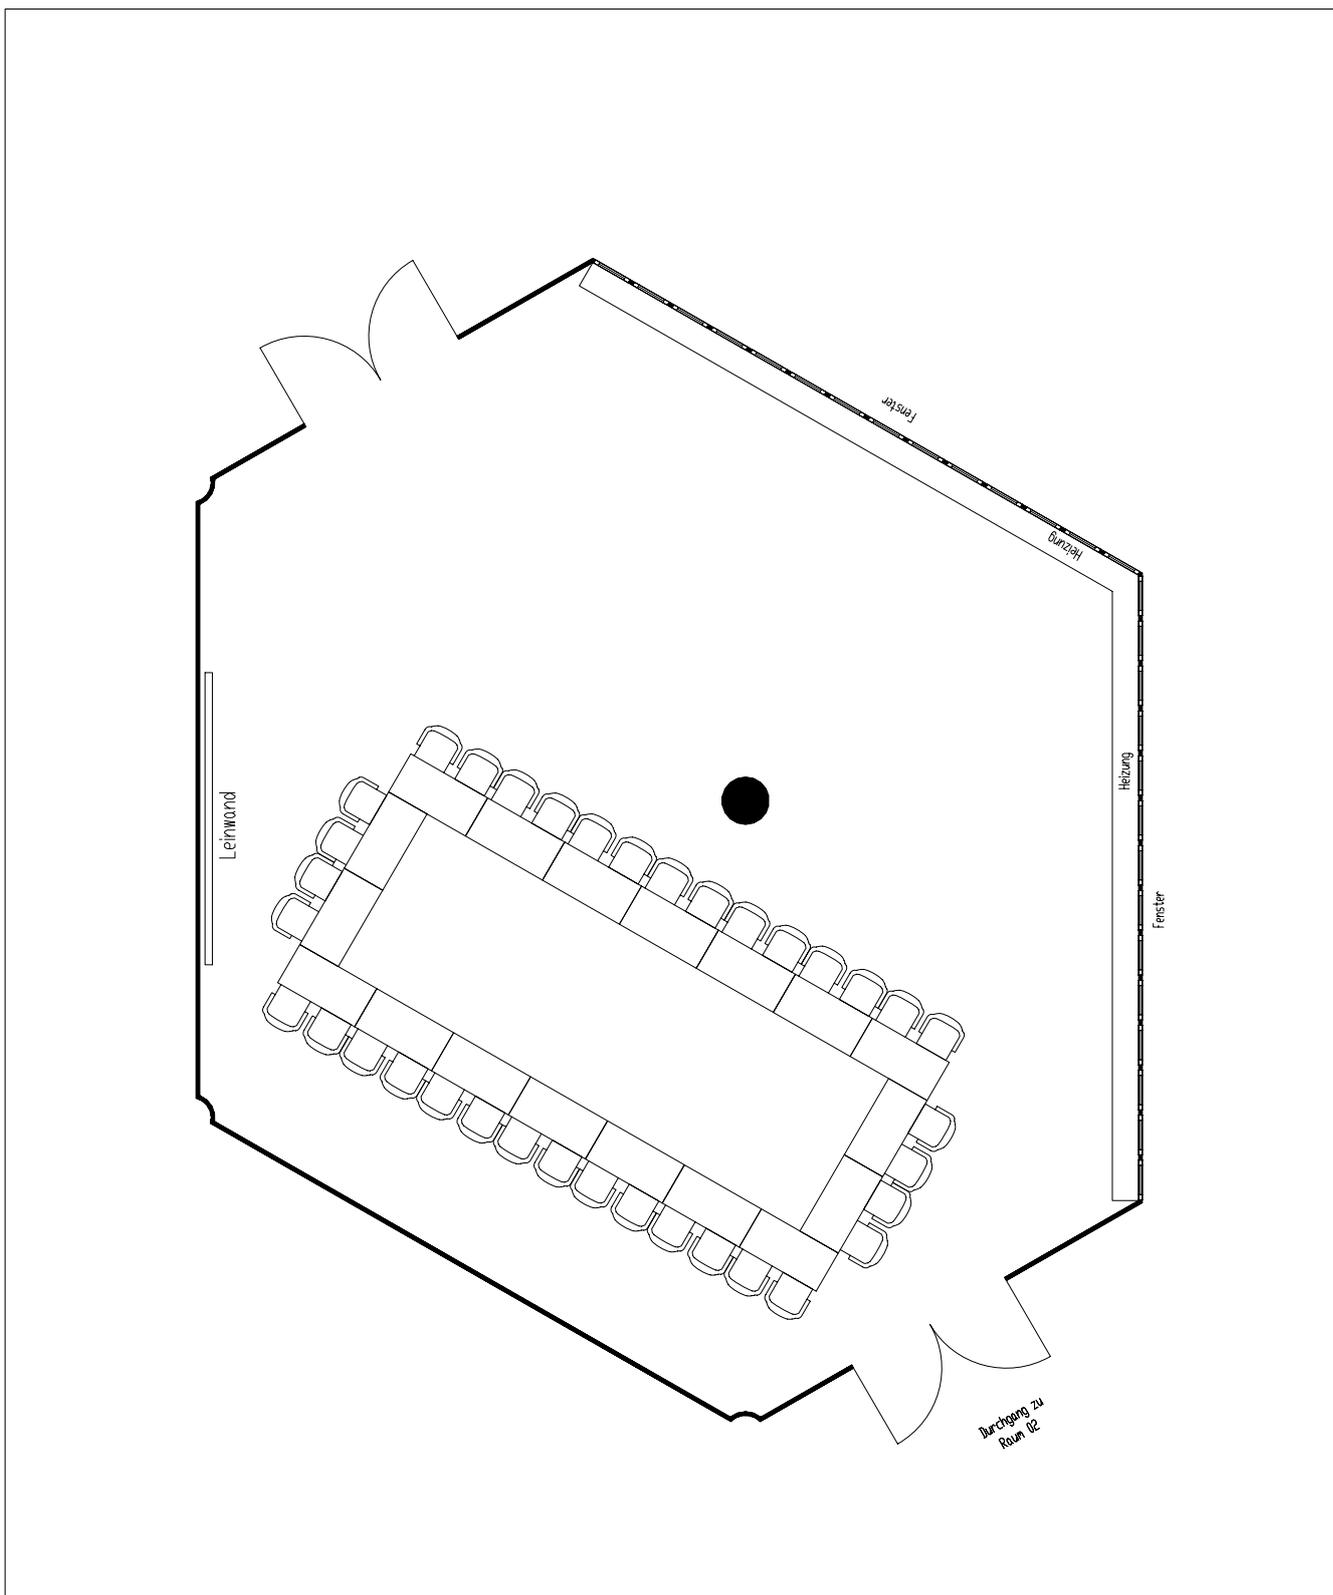

# Bestuhlungsvarianten

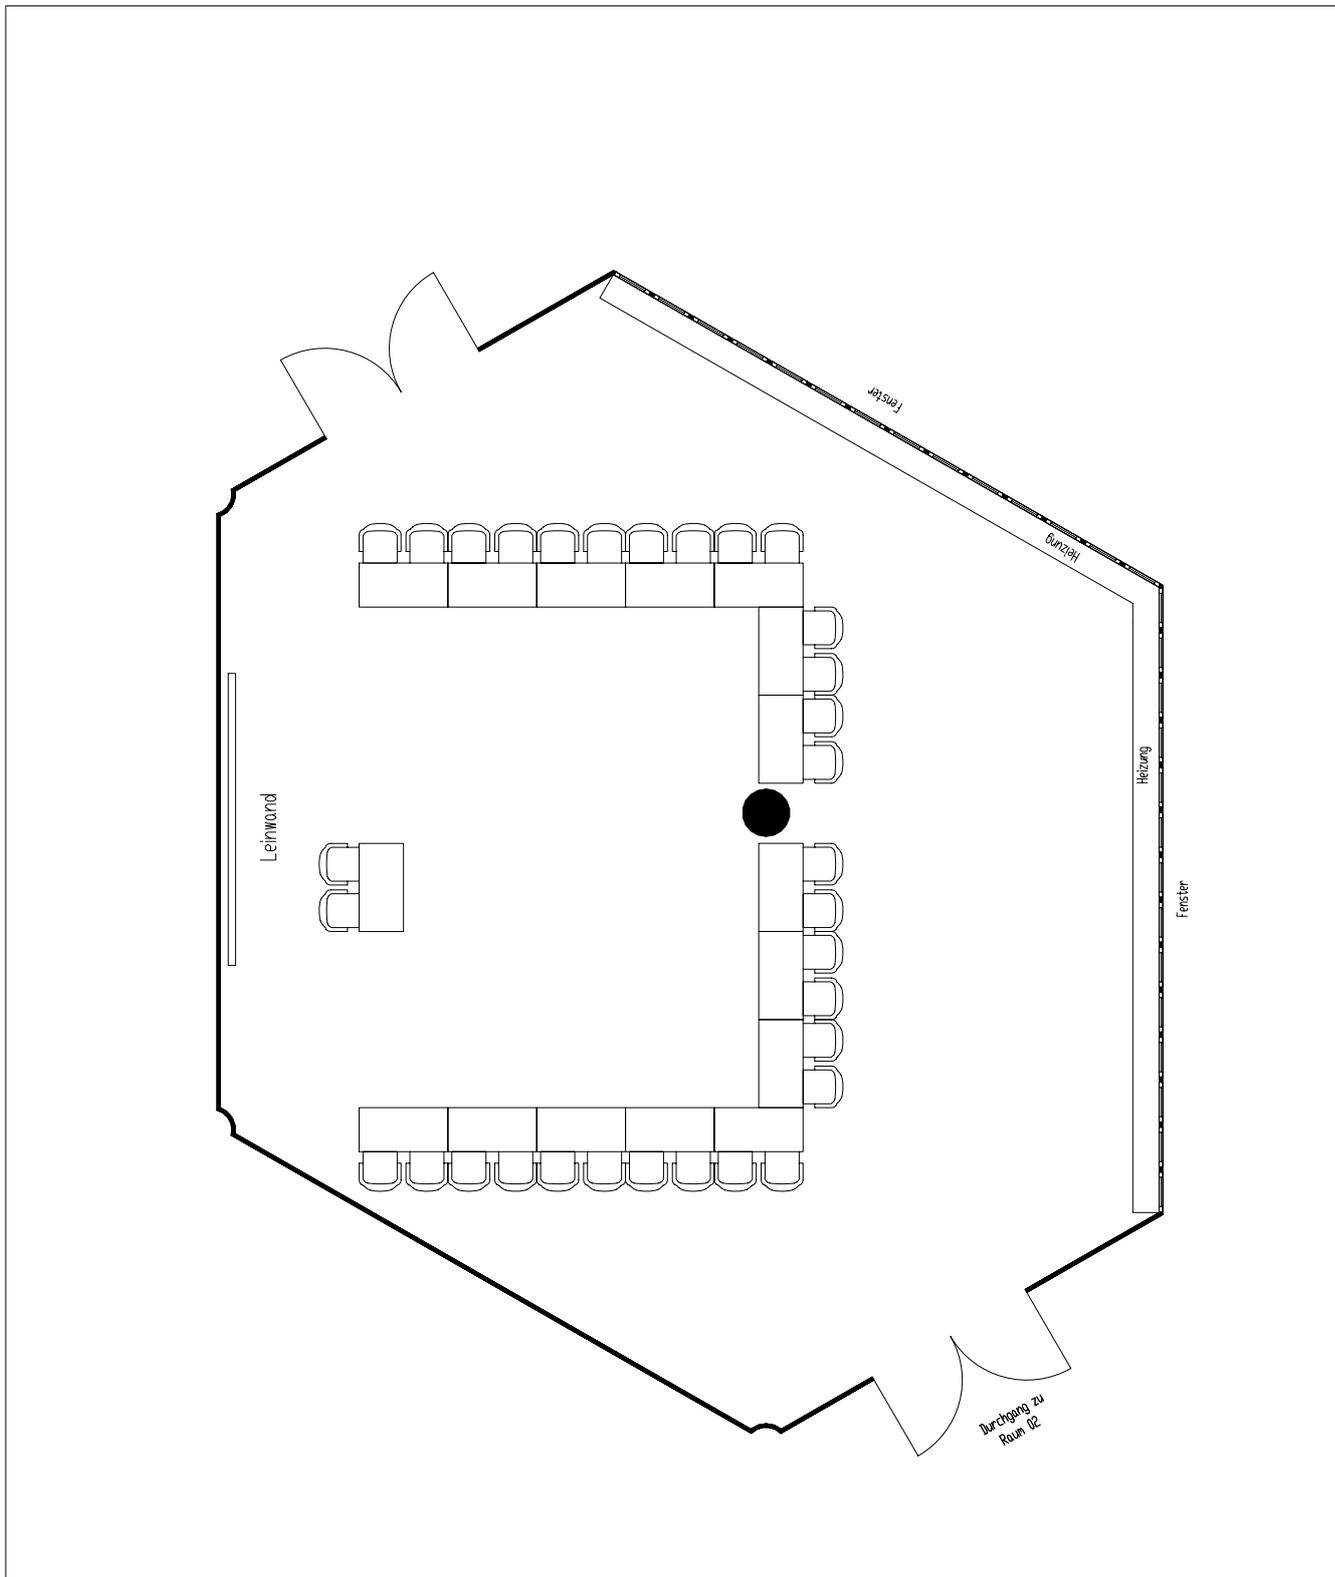

## LEGENDE

- Tageslicht / verdunkelbar
- Nutzbare Raumhöhe 2,78 m
- Leinwand H: 2,10 m; B: 3,98  
Abstand vom Boden H: 0,84 m
- Sitzkapazität max. 30 Pers.
- Tische: 1,20 m / 0,60 m
- Heizung: B: 0,26 m H: 0,40 m
- Fläche: 158,00 qm



**CCD** • Congress Center Düsseldorf

CCD, Stül EG Raum 01

Variante Bestuhlung in U-Form

M.: 1:100  
gez. Datum 13.06.91

**CCD**  
Congress Center Düsseldorf  
Stockumer Kirchstrasse  
D - 40474 Düsseldorf  
Telefon 0211-40211-4  
Telefax 0211-40211-4

**AWP**  
Architekten  
Chiemseerstrasse  
D - 40545 Düsseldorf  
Telefon 0211-40211-4  
Telefax 0211-40211-4