


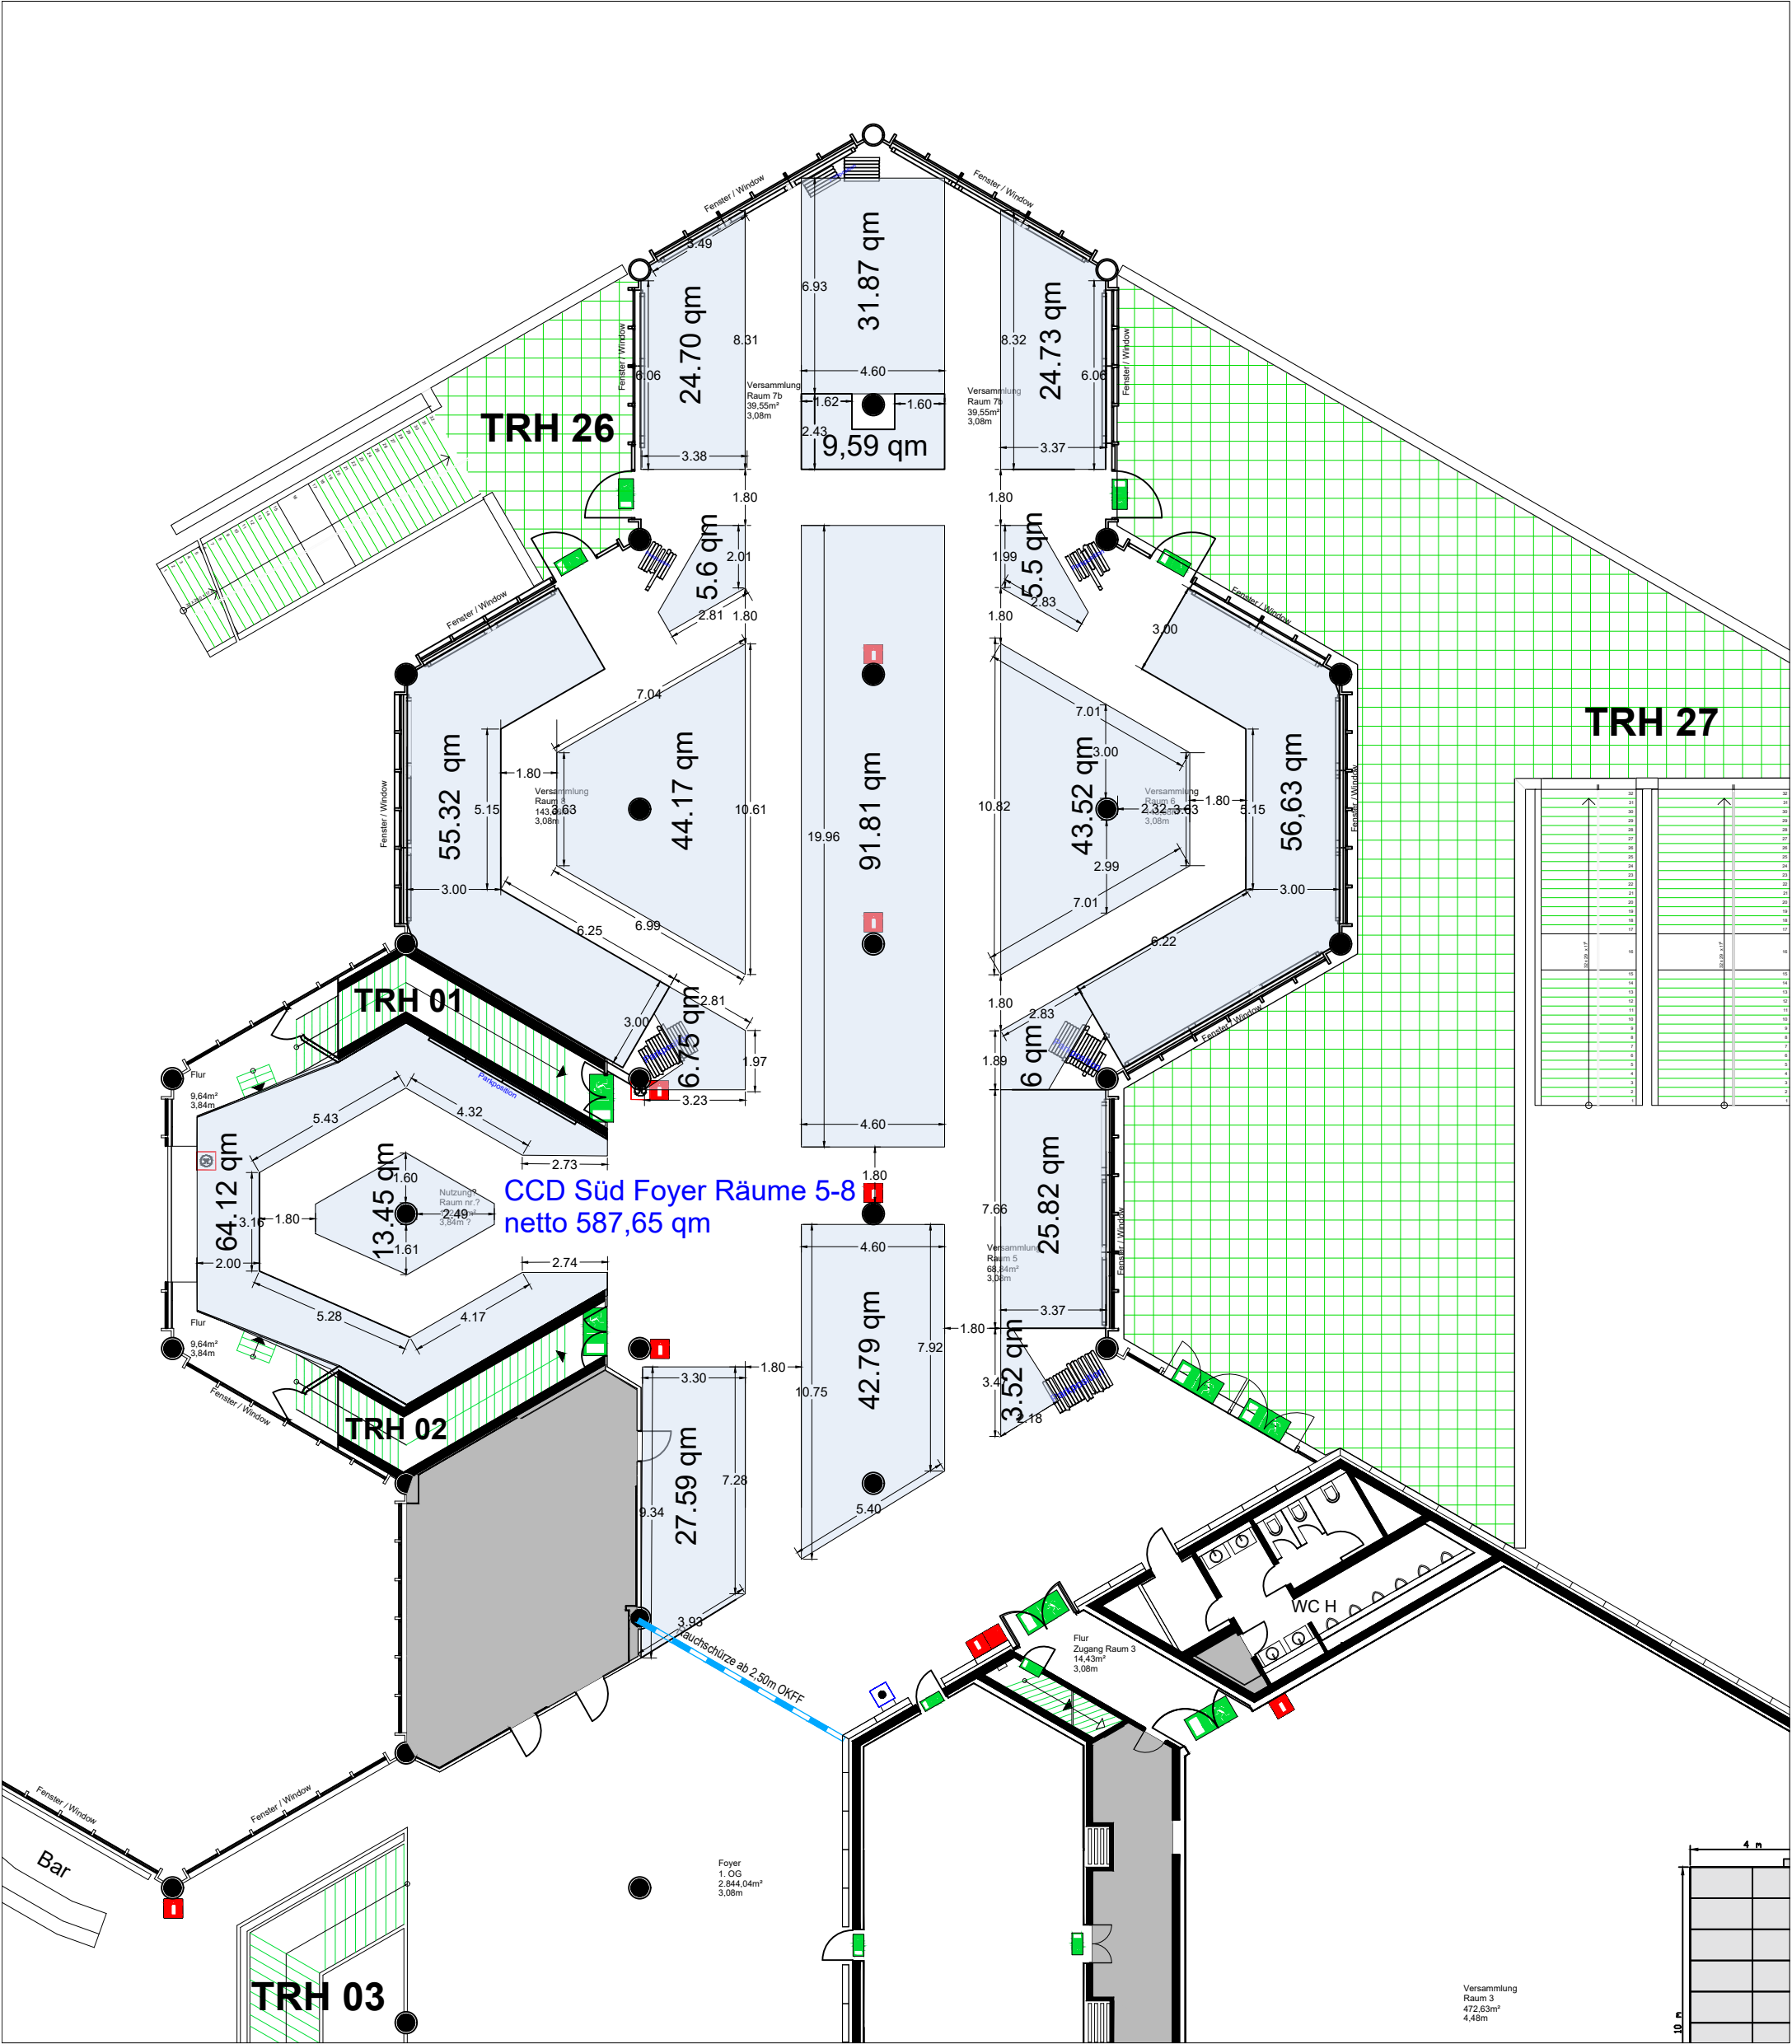

Legende

Nutzbare Fläche (Netto)
Ausstellung/Catering Stadthalle

Nutzbare Fläche (Netto)
Ausstellung/Catering CCD Süd und Halle 1

CCD Süd Foyer Räume 5-8 587,65 qm

Nutzbare Fläche (Netto) insgesamt 4.484,65 qm

Raum 1

Punktzüge 200kg BGV C1
Motorkettenzüge 250kg BGV C1
Hängepunkte 500kg

Raum 2 / Raum 3

Motorkettenzüge 200kg BGV C1

Stadthalle

Podien 3m x 3m fest
Podien 3m x 3m fahrbar 0.00m - +1.20m
Hängepunkt 300kg
Punktzüge 150 kg BGV C1
Motorkettenzüge 300 kg BGV C1

Allgemein

Druckknopfmelder Feueralarm
Druckknopfmelder Rauchabzug
Druckknopfmelder Sicherheitsbeleuchtung
Flucht- und Rettungswege
Notruftelefon
Standort Löschscheinrichtung (Hydrant)
Standort Feuerlöscher
Standort Defibrillator (AED)
Sammelplatz
Sperrfläche
Säulen d= 0.70m
Stuhl CCD B=0.57m 0.60m
Tisch CCD B=1.20m T=0.6m

Düsseldorf Congress

DüsseldorfCongress GmbH
Stockumer Kirchstraße 61
40474 Düsseldorf
Deutschland

Tel.: +49 (0)211 / 45 60 - 84 01
Fax: +49 (0)211 / 45 60 - 85 31
E-Mail: info@dusseldorfcongress.de
Web: www.dusseldorfcongress.de

Projekt : CCD Süd Räume 5-8 geöffnet

Ort : CCD Süd Datum :

Kunde : —

Erstellt durch: PAAR, MICHA Zeichner : PaarM

Version : Maßstab : 1:200

Ansicht : Draufsicht

Zeich.-Datum : 04.10.2023 Blatt : ISO A3 (297.00 x 420.00 mm)

Datenname: CCD_Süd_5-8.dwg
Speicherort: