


BESTUHLUNG KONFERENZRÄUME
PARLAMENTARISCHE VARIANTE
TISCH 1,20M/0,60M
VARIANTE 1a: 40 Plätze


BESTUHLUNG KONFERENZRÄUME
PARLAMENTARISCHE VARIANTE
TISCH 1,20M/0,60M
VARIANTE 1b: 50 Plätze




BESTUHLUNG KONFERENZRÄUME
REIHENBESTUHLUNG
VARIANTE 3:
96 PLÄTZE + 2 ROLLSTUHLPLÄTZE

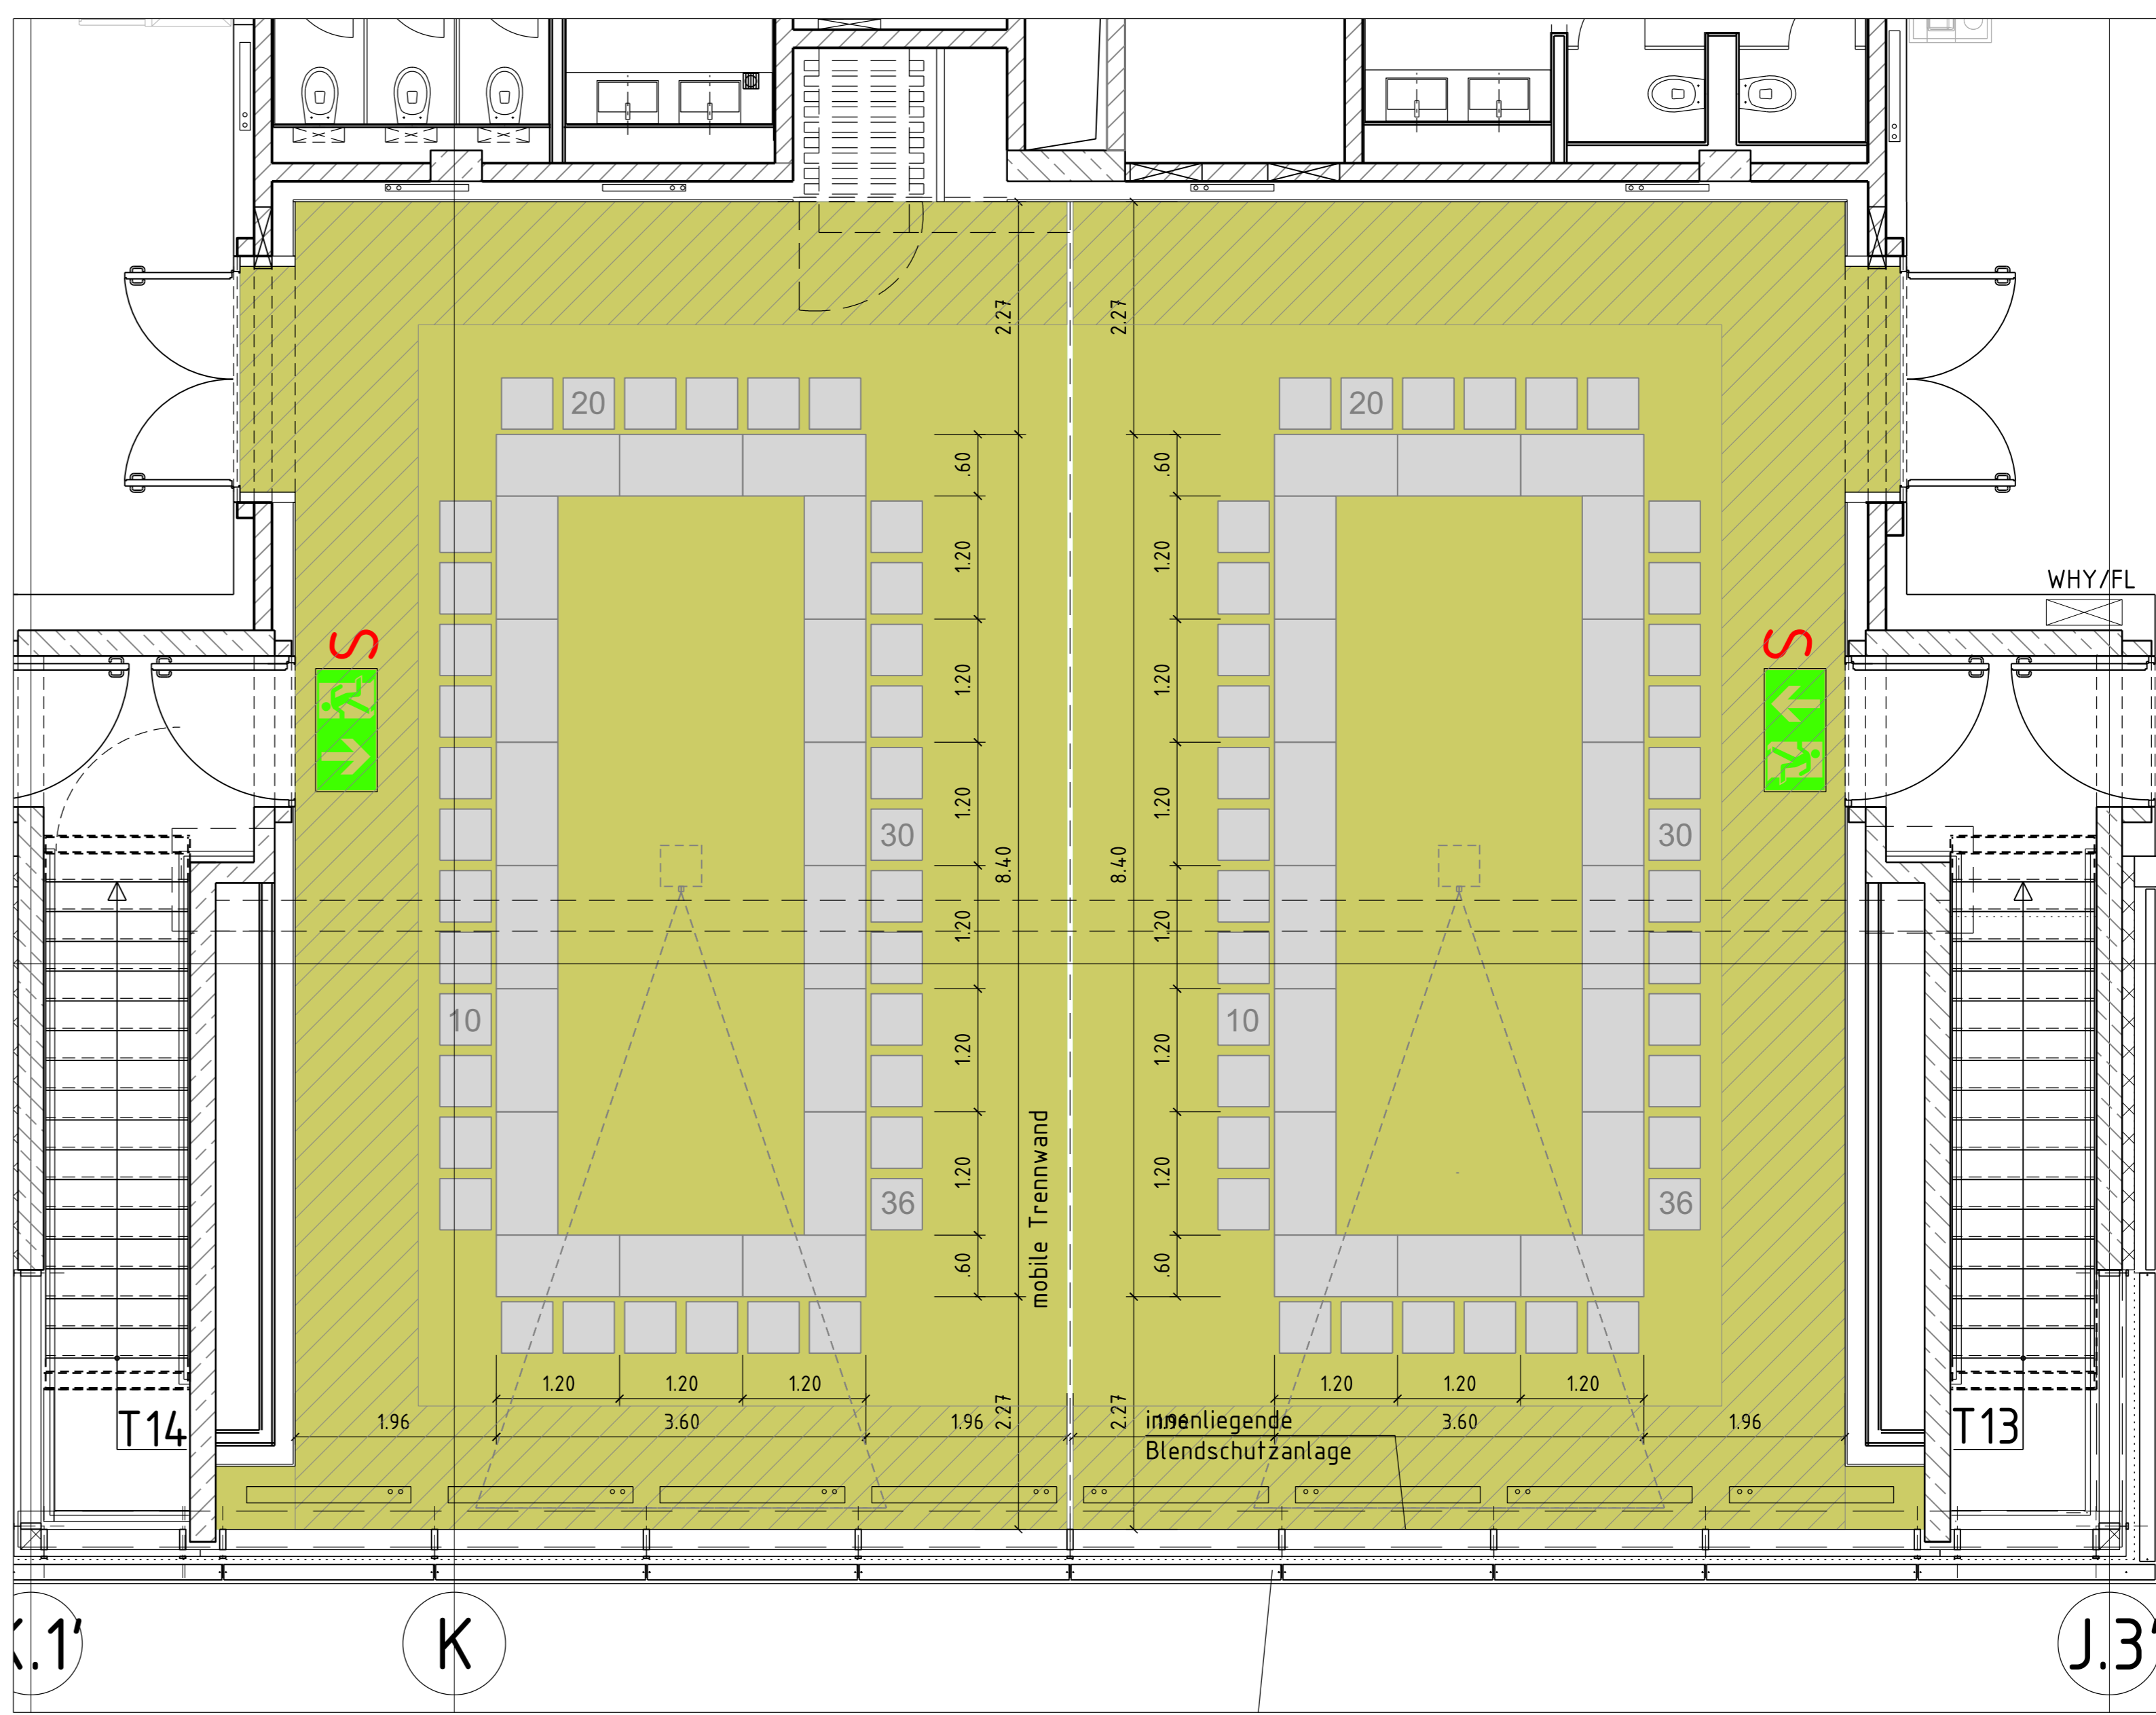


BESTUHLUNG KONFERENZRÄUME
VARIANTE 5
Konferenzbestuhlung
36 Plätze / 36 Plätze

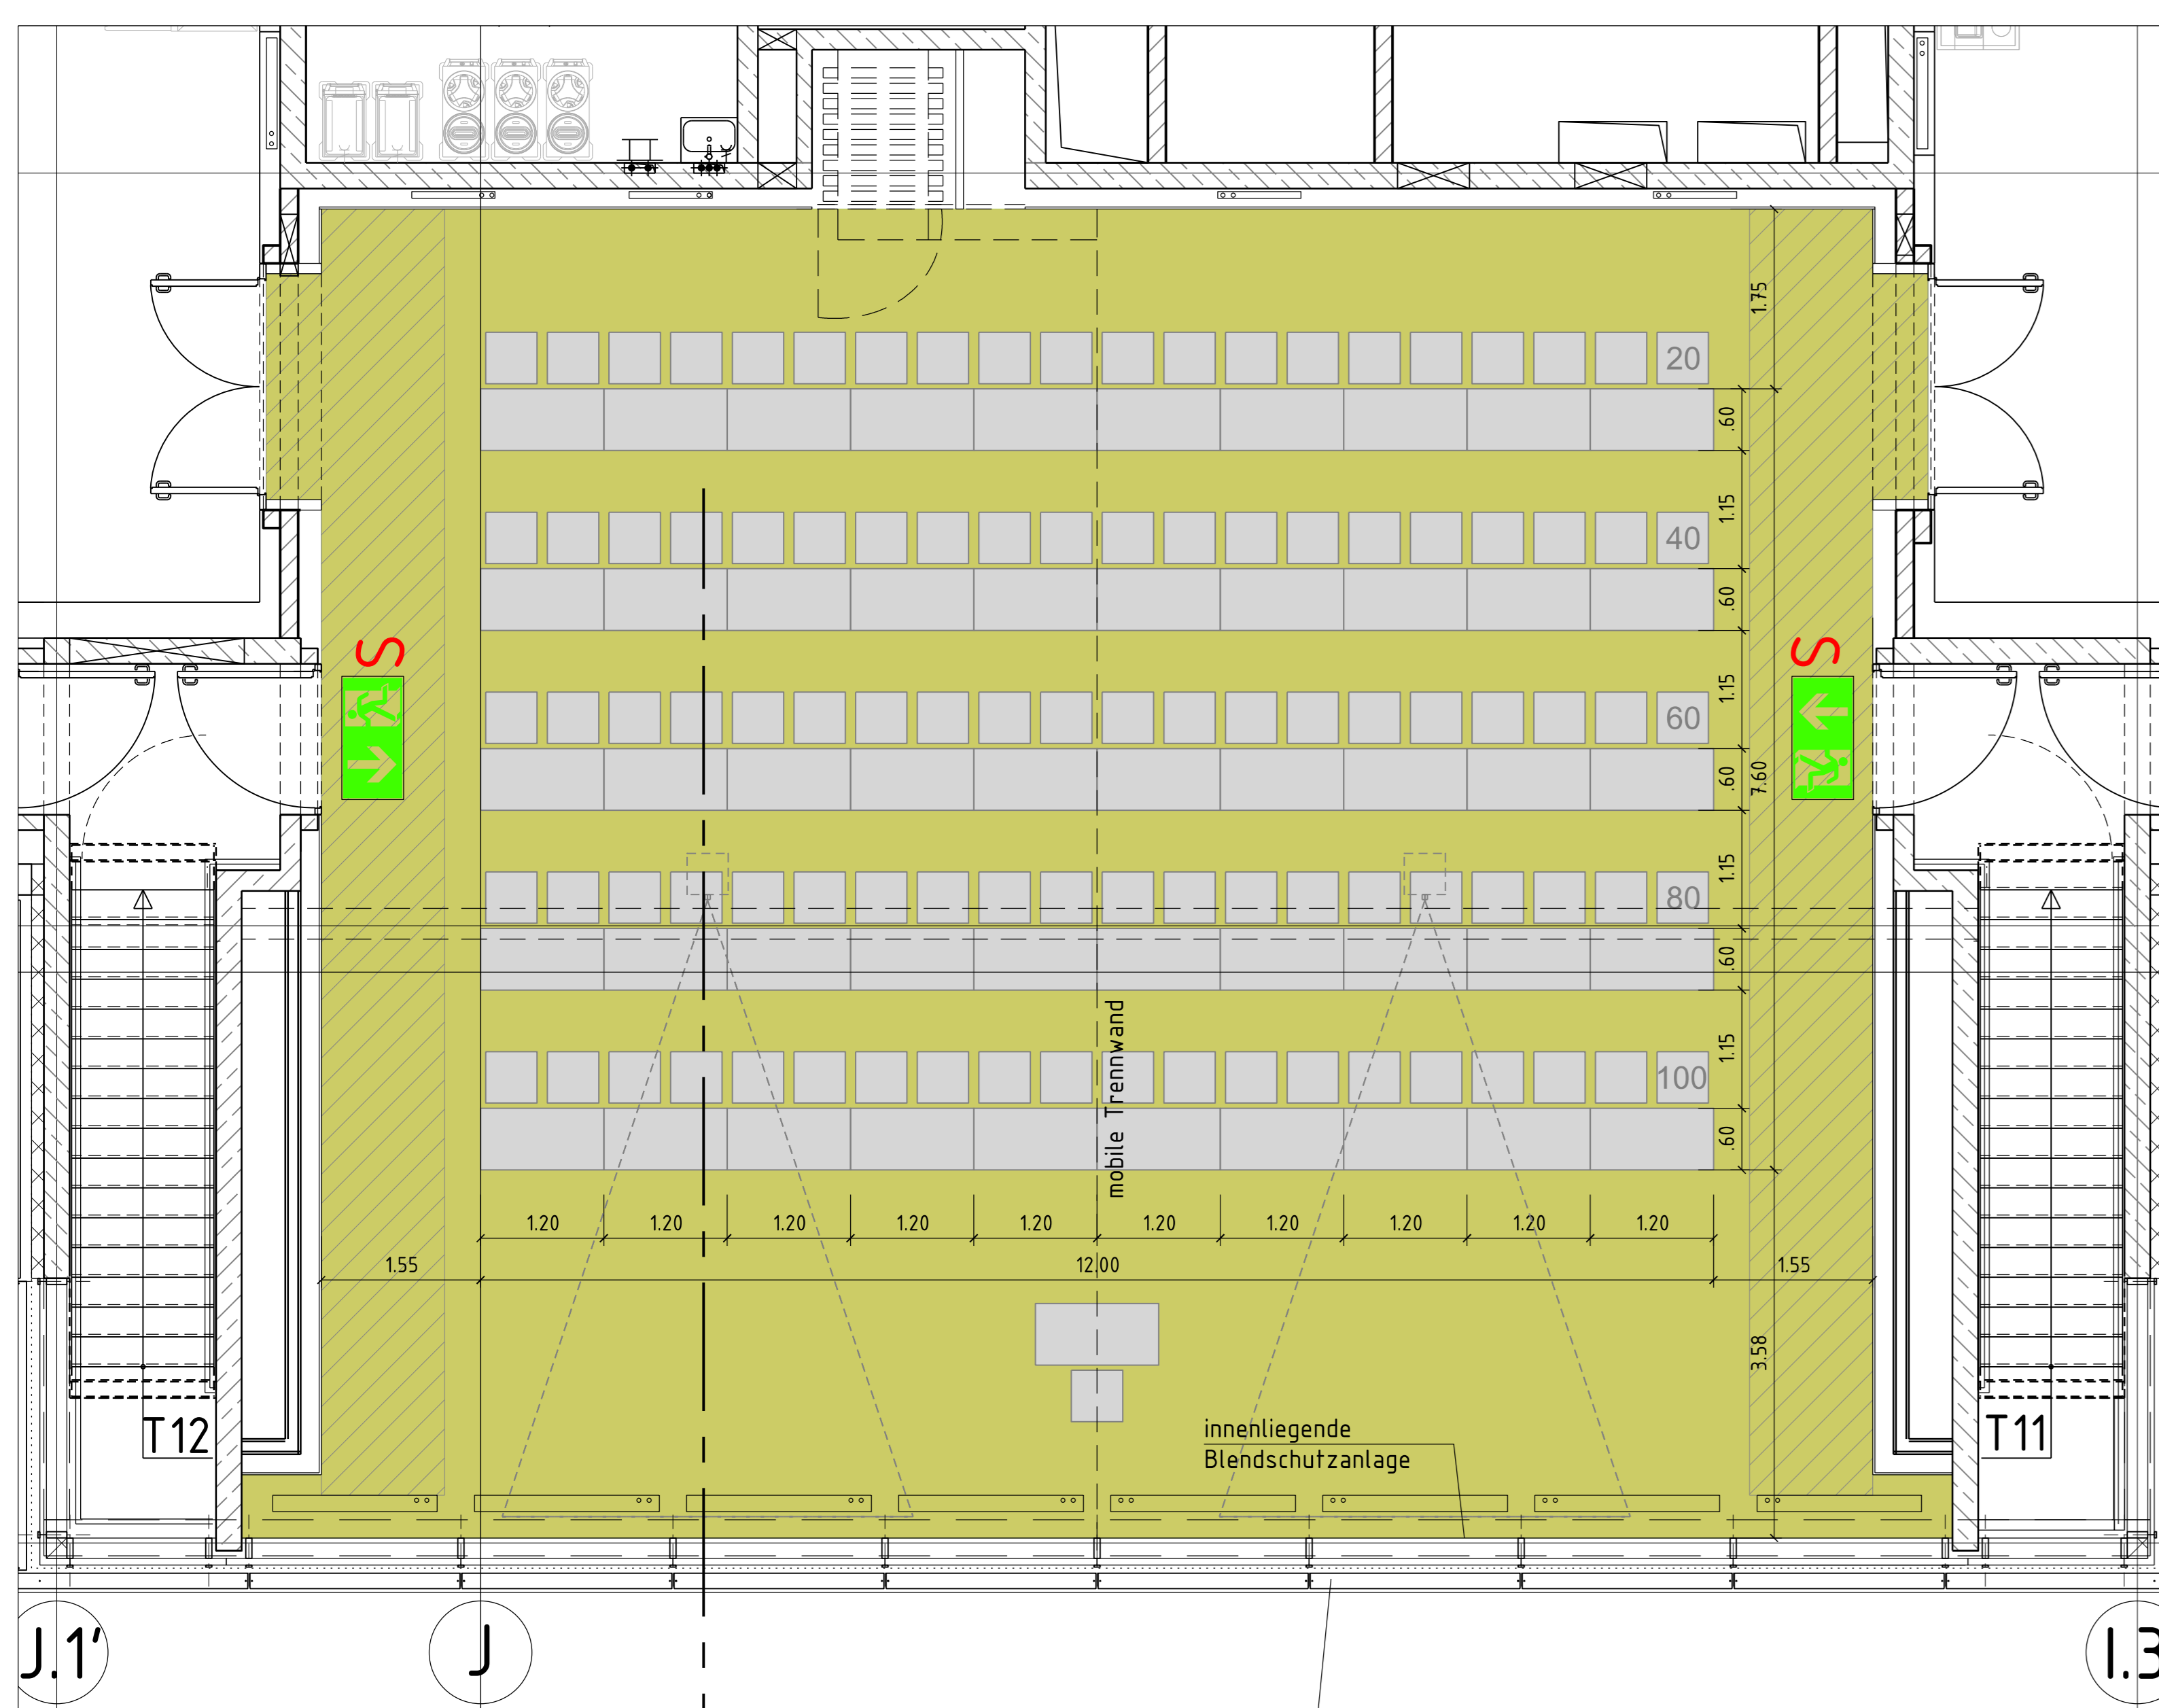

BESTUHLUNG KONFERENZRÄUME
VARIANTE 2
PARLAMENTARISCHE BESTUHLUNG
100 PLÄTZE

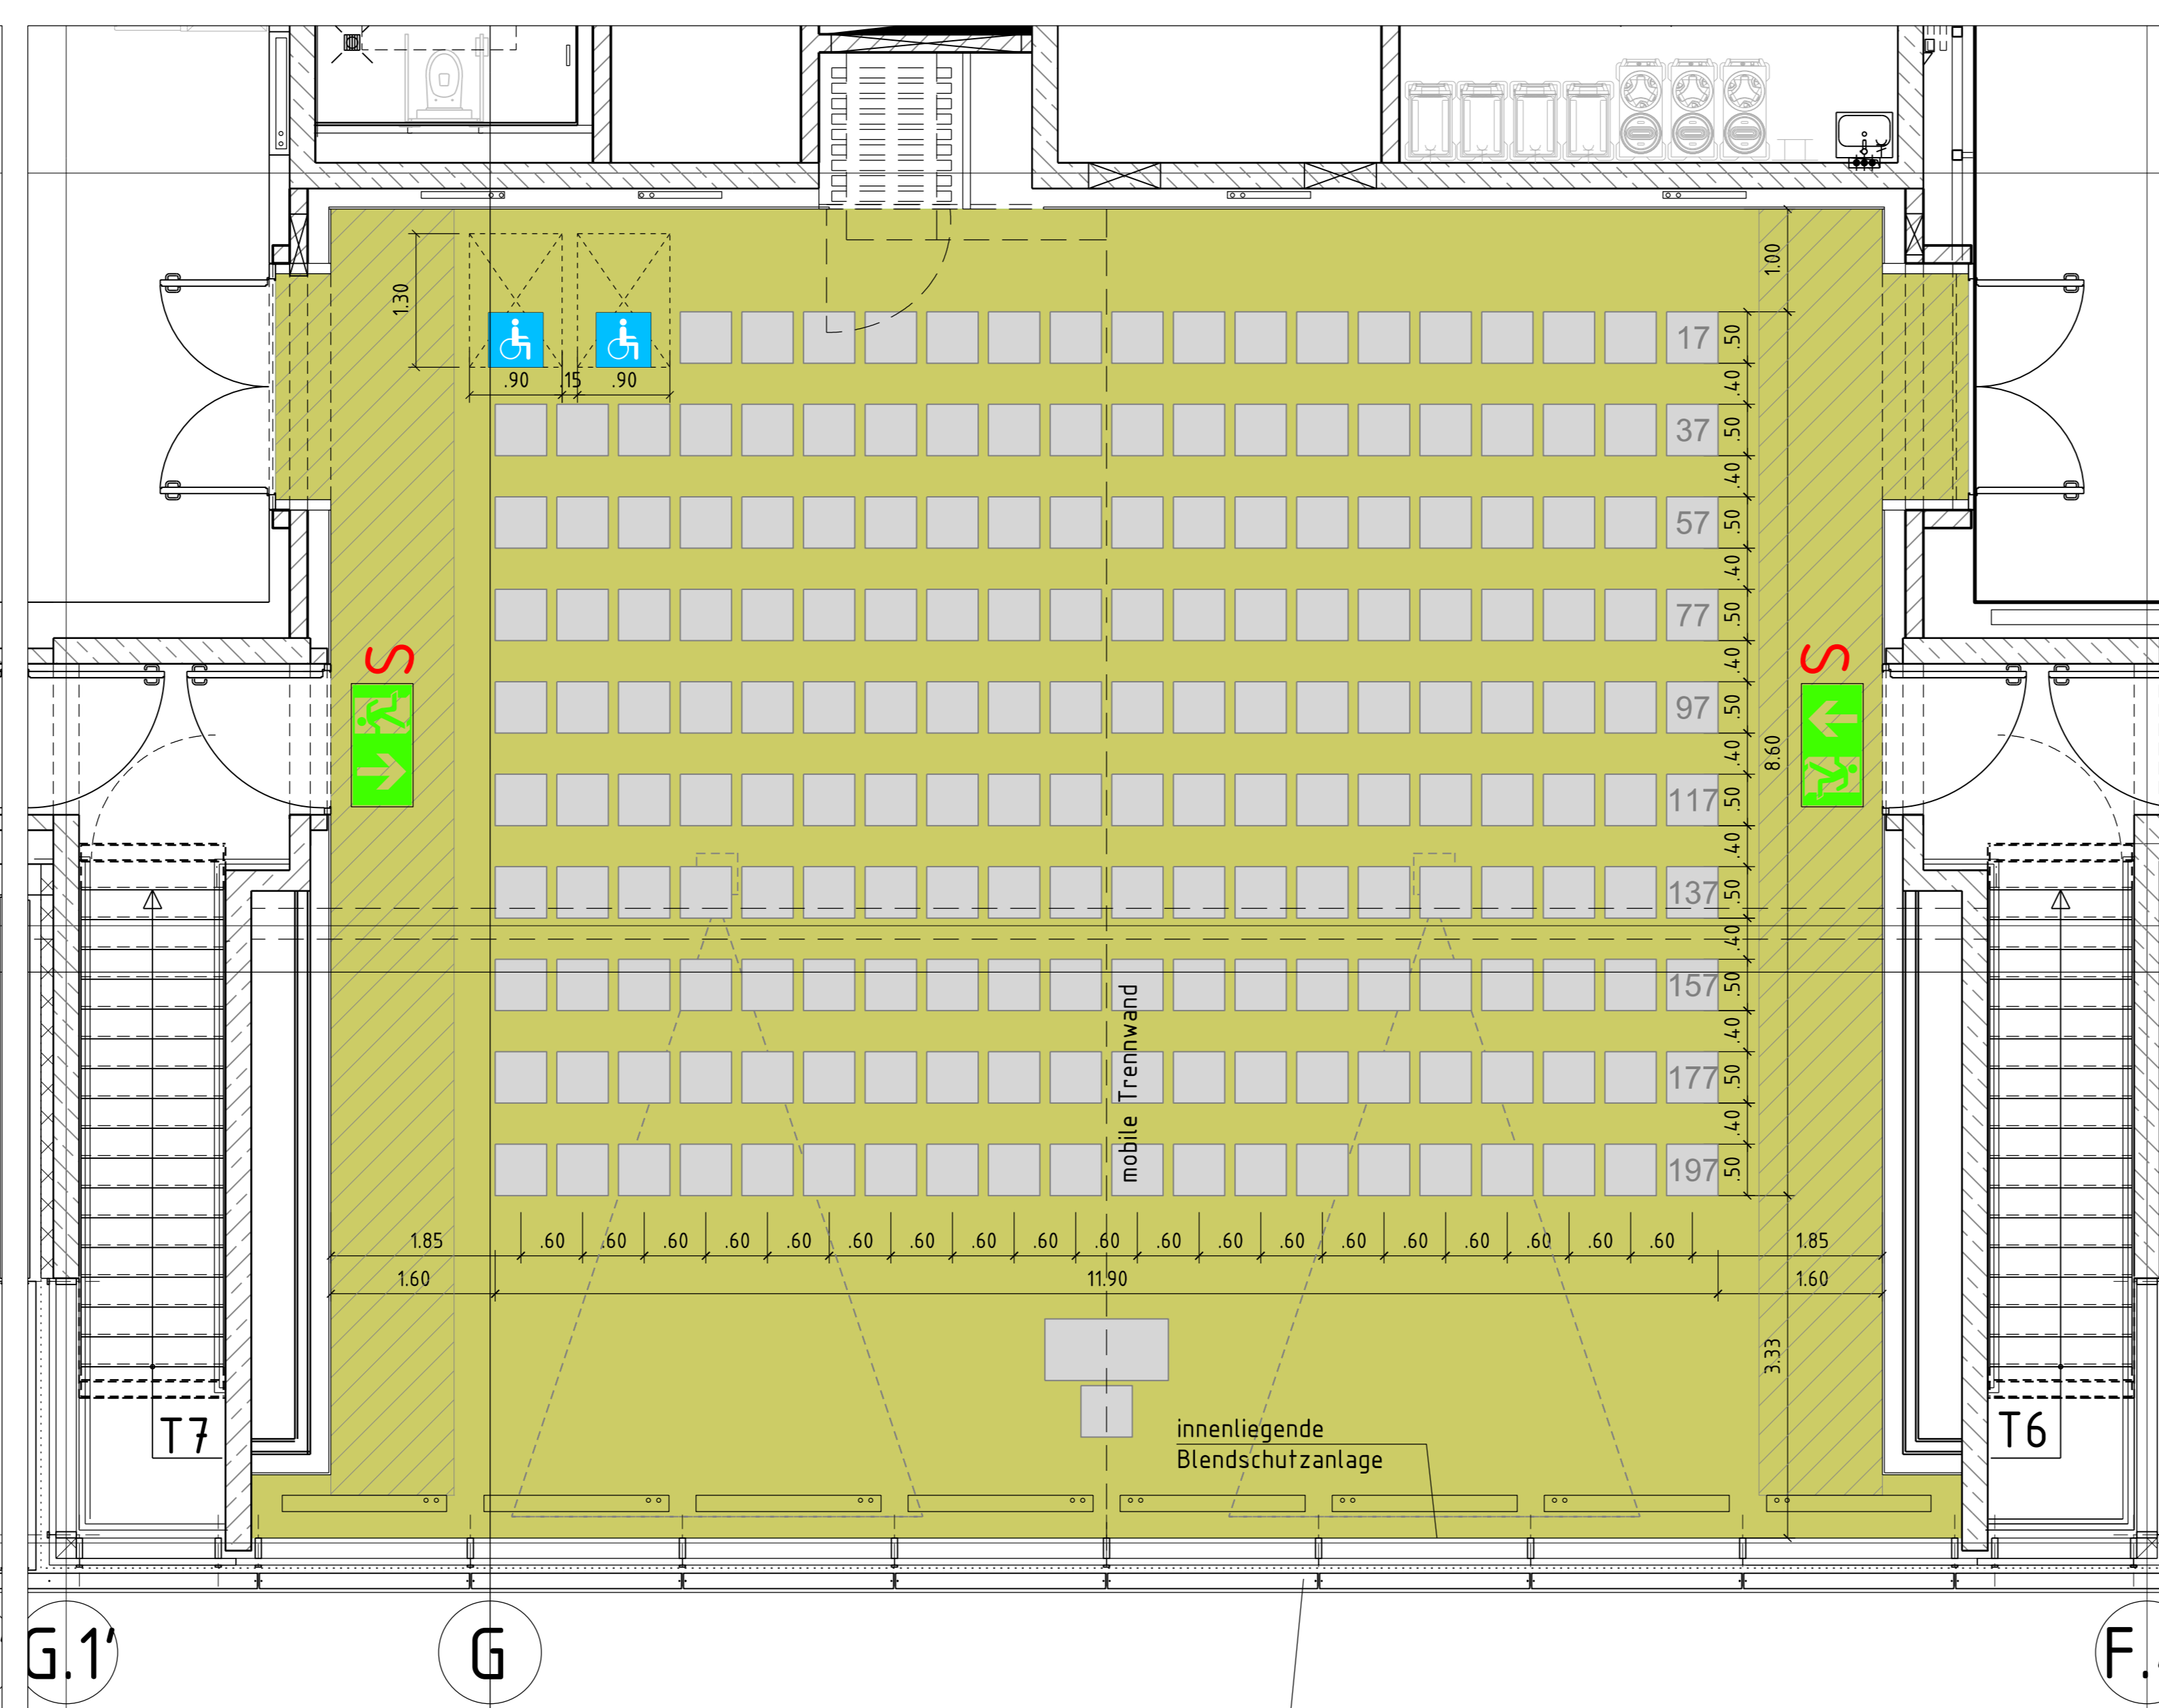

BESTUHLUNG KONFERENZRÄUME
VARIANTE 4
Reihenbestuhlung
197 Plätze + 2 Rollstuhlplätze

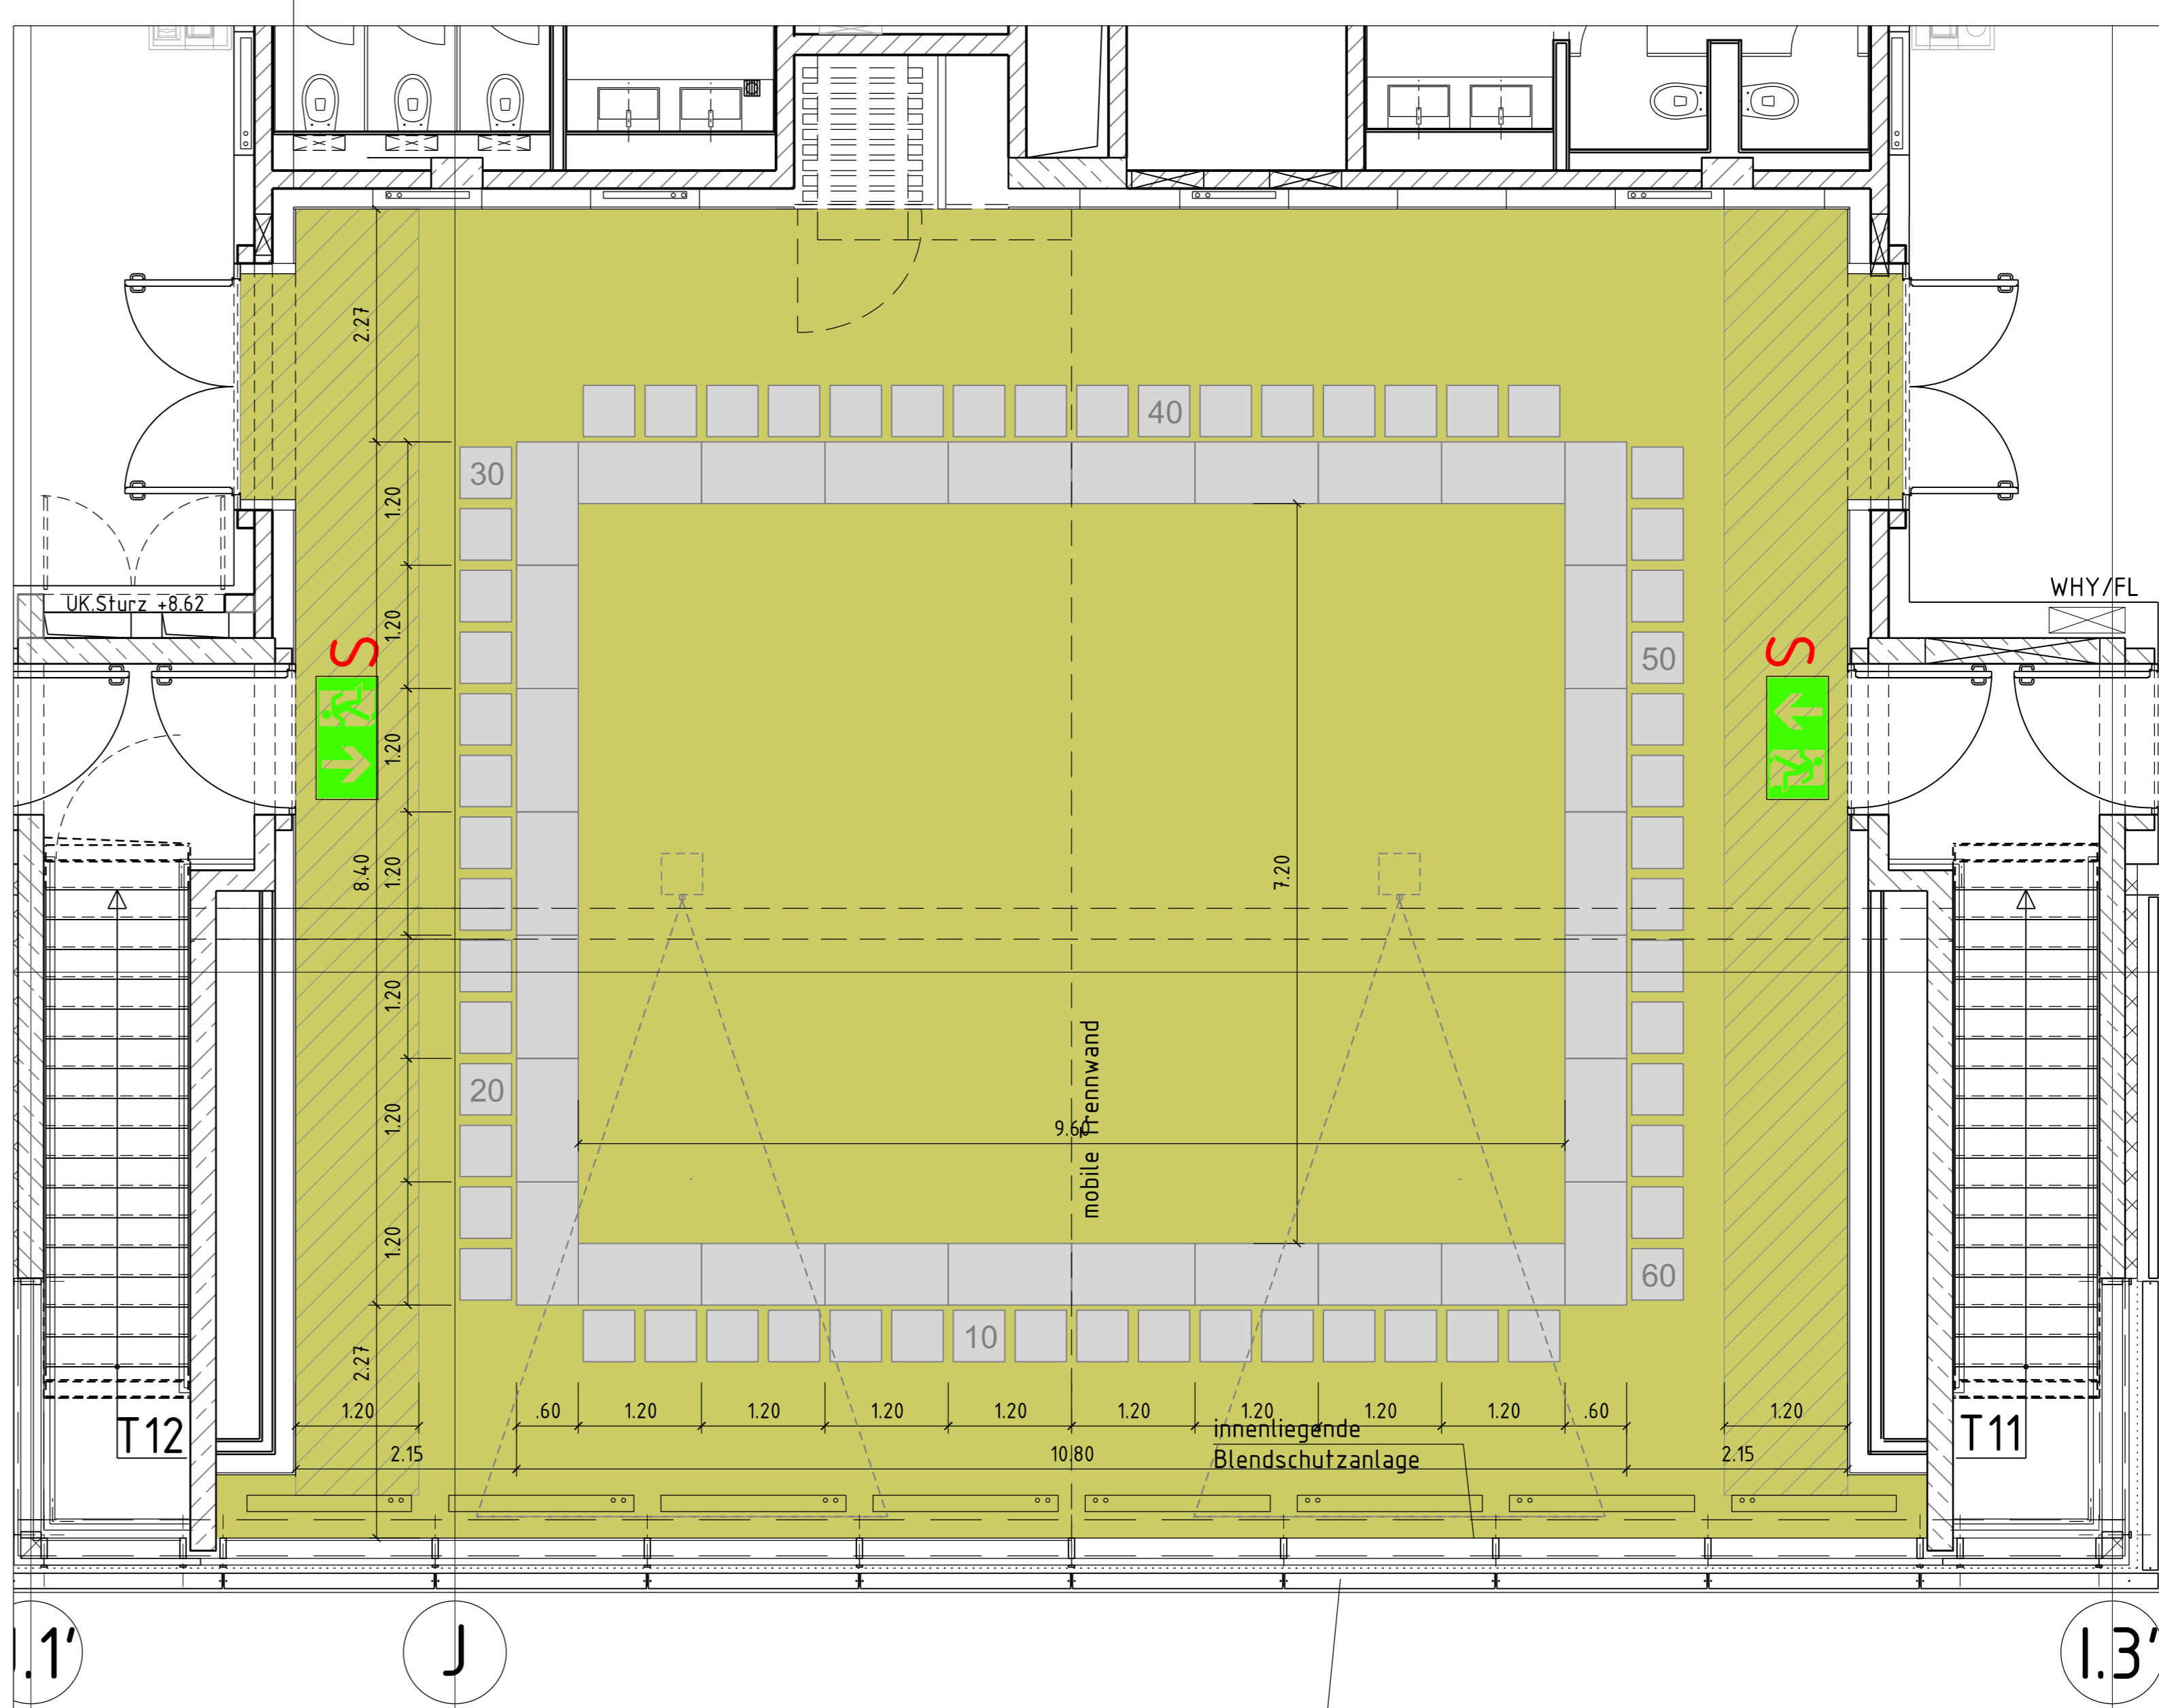

BESTUHLUNG KONFERENZRÄUME
VARIANTE 6
Konferenzbestuhlung
60 Plätze

LEGENDE


	Fluchwegschild Glashebe beleuchtet		BEWEHRTER BETON
	Besucherplatz für Benutzern und Benutzer von Rollstühlen		BETONFERTIGTEL
	Gangbreite nach Angaben SBAUVO		MALEKWERK
			TROCKENBAU
			WÄRMEDÄMPUNG
			FRÖH-BAUMPSCHESSENDE UND TRÄGENDE BAUTEILE
			GRANITPLATTENBELEGUNG HALLE GEBÜDTERGEHÄUSE GEB.33

VERTEILERLISTE

Verteiler/ Gewerk	Index	A	B	C	D	E	F	G	H	I	J	K	L	M	N	O	P	Q	R	S	T
Messe Düsseldorf GmbH	X																				
wp2 architekten	X																				
Schüller-Plan	X																				
IB Zammit	X																				
IB Dr. Brab	X																				
IB Reschka	X																				
Hydro Ingenieure	X																				
Brandschutz HäfKann - Kirchner	X																				
MSR Planung IBFGA	X																				
Spiekermann Ingenieure	X																				
Küchtplaner Weiler Kültner	X																				
Aufzugsplanung Updown	X																				
IB Rennet	X																				

PLANÄNDERUNGSLISTE

Index	Datum	Name	Bemerkung

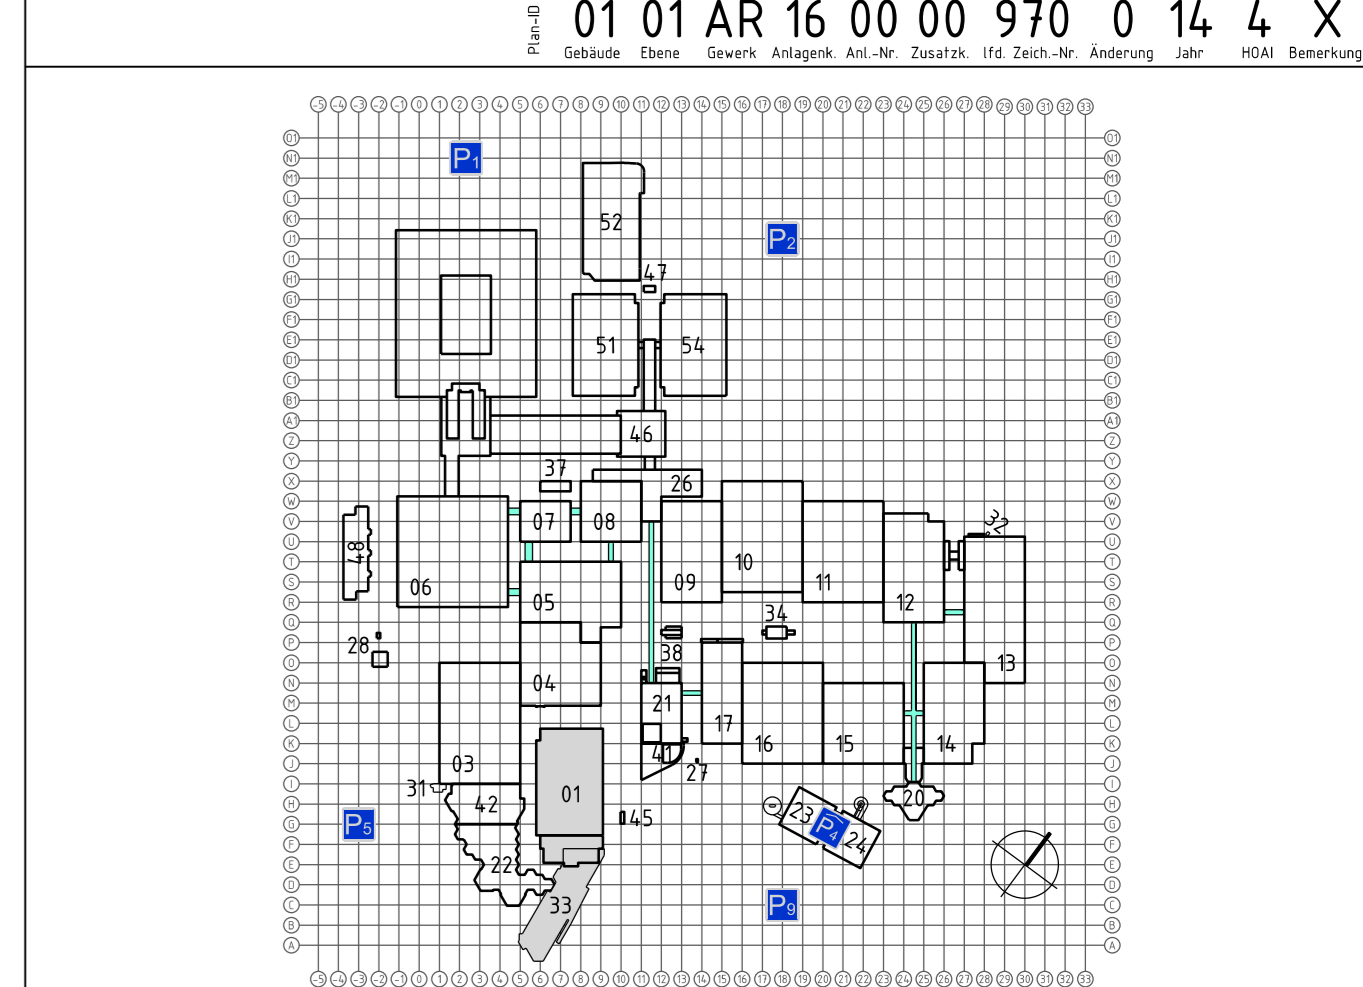

Neubau Halle 1+2 und Eingang Süd

Bauherr: **Messe Düsseldorf**
 Messe Düsseldorf GmbH
 Stockumer Kirchstraße 41
 40276 Düsseldorf
 Telefon: +49 (0)211 4 550-01
 Telefax: +49 (0)211 4 550-668
 Internet: www.messe-duesseldorf.de

Objektplanung: **slapa oberholz pszczyzny | architekten**
 sop GmbH & Co. KG
 Karl-Amold-Platz 1 | 40474 Düsseldorf | +49 (0)211 57 2 0

Fachplanung: **PlanerFasser / Ausführende Firma**

Planinhalt: **Neubau Halle 1+2 und Eingang Süd**
 Möblierung
 Konferenz Varianten, Leiste West E1

Ersteller: MBÖ Blattgr: DIN A0 Überl. Index: 0
 Erst-Datum: 21.03.2017 Maßstab: 1:50 Sektor: -

01_01_AR_16_00_00_970_0_14_4_X_21.03.2017