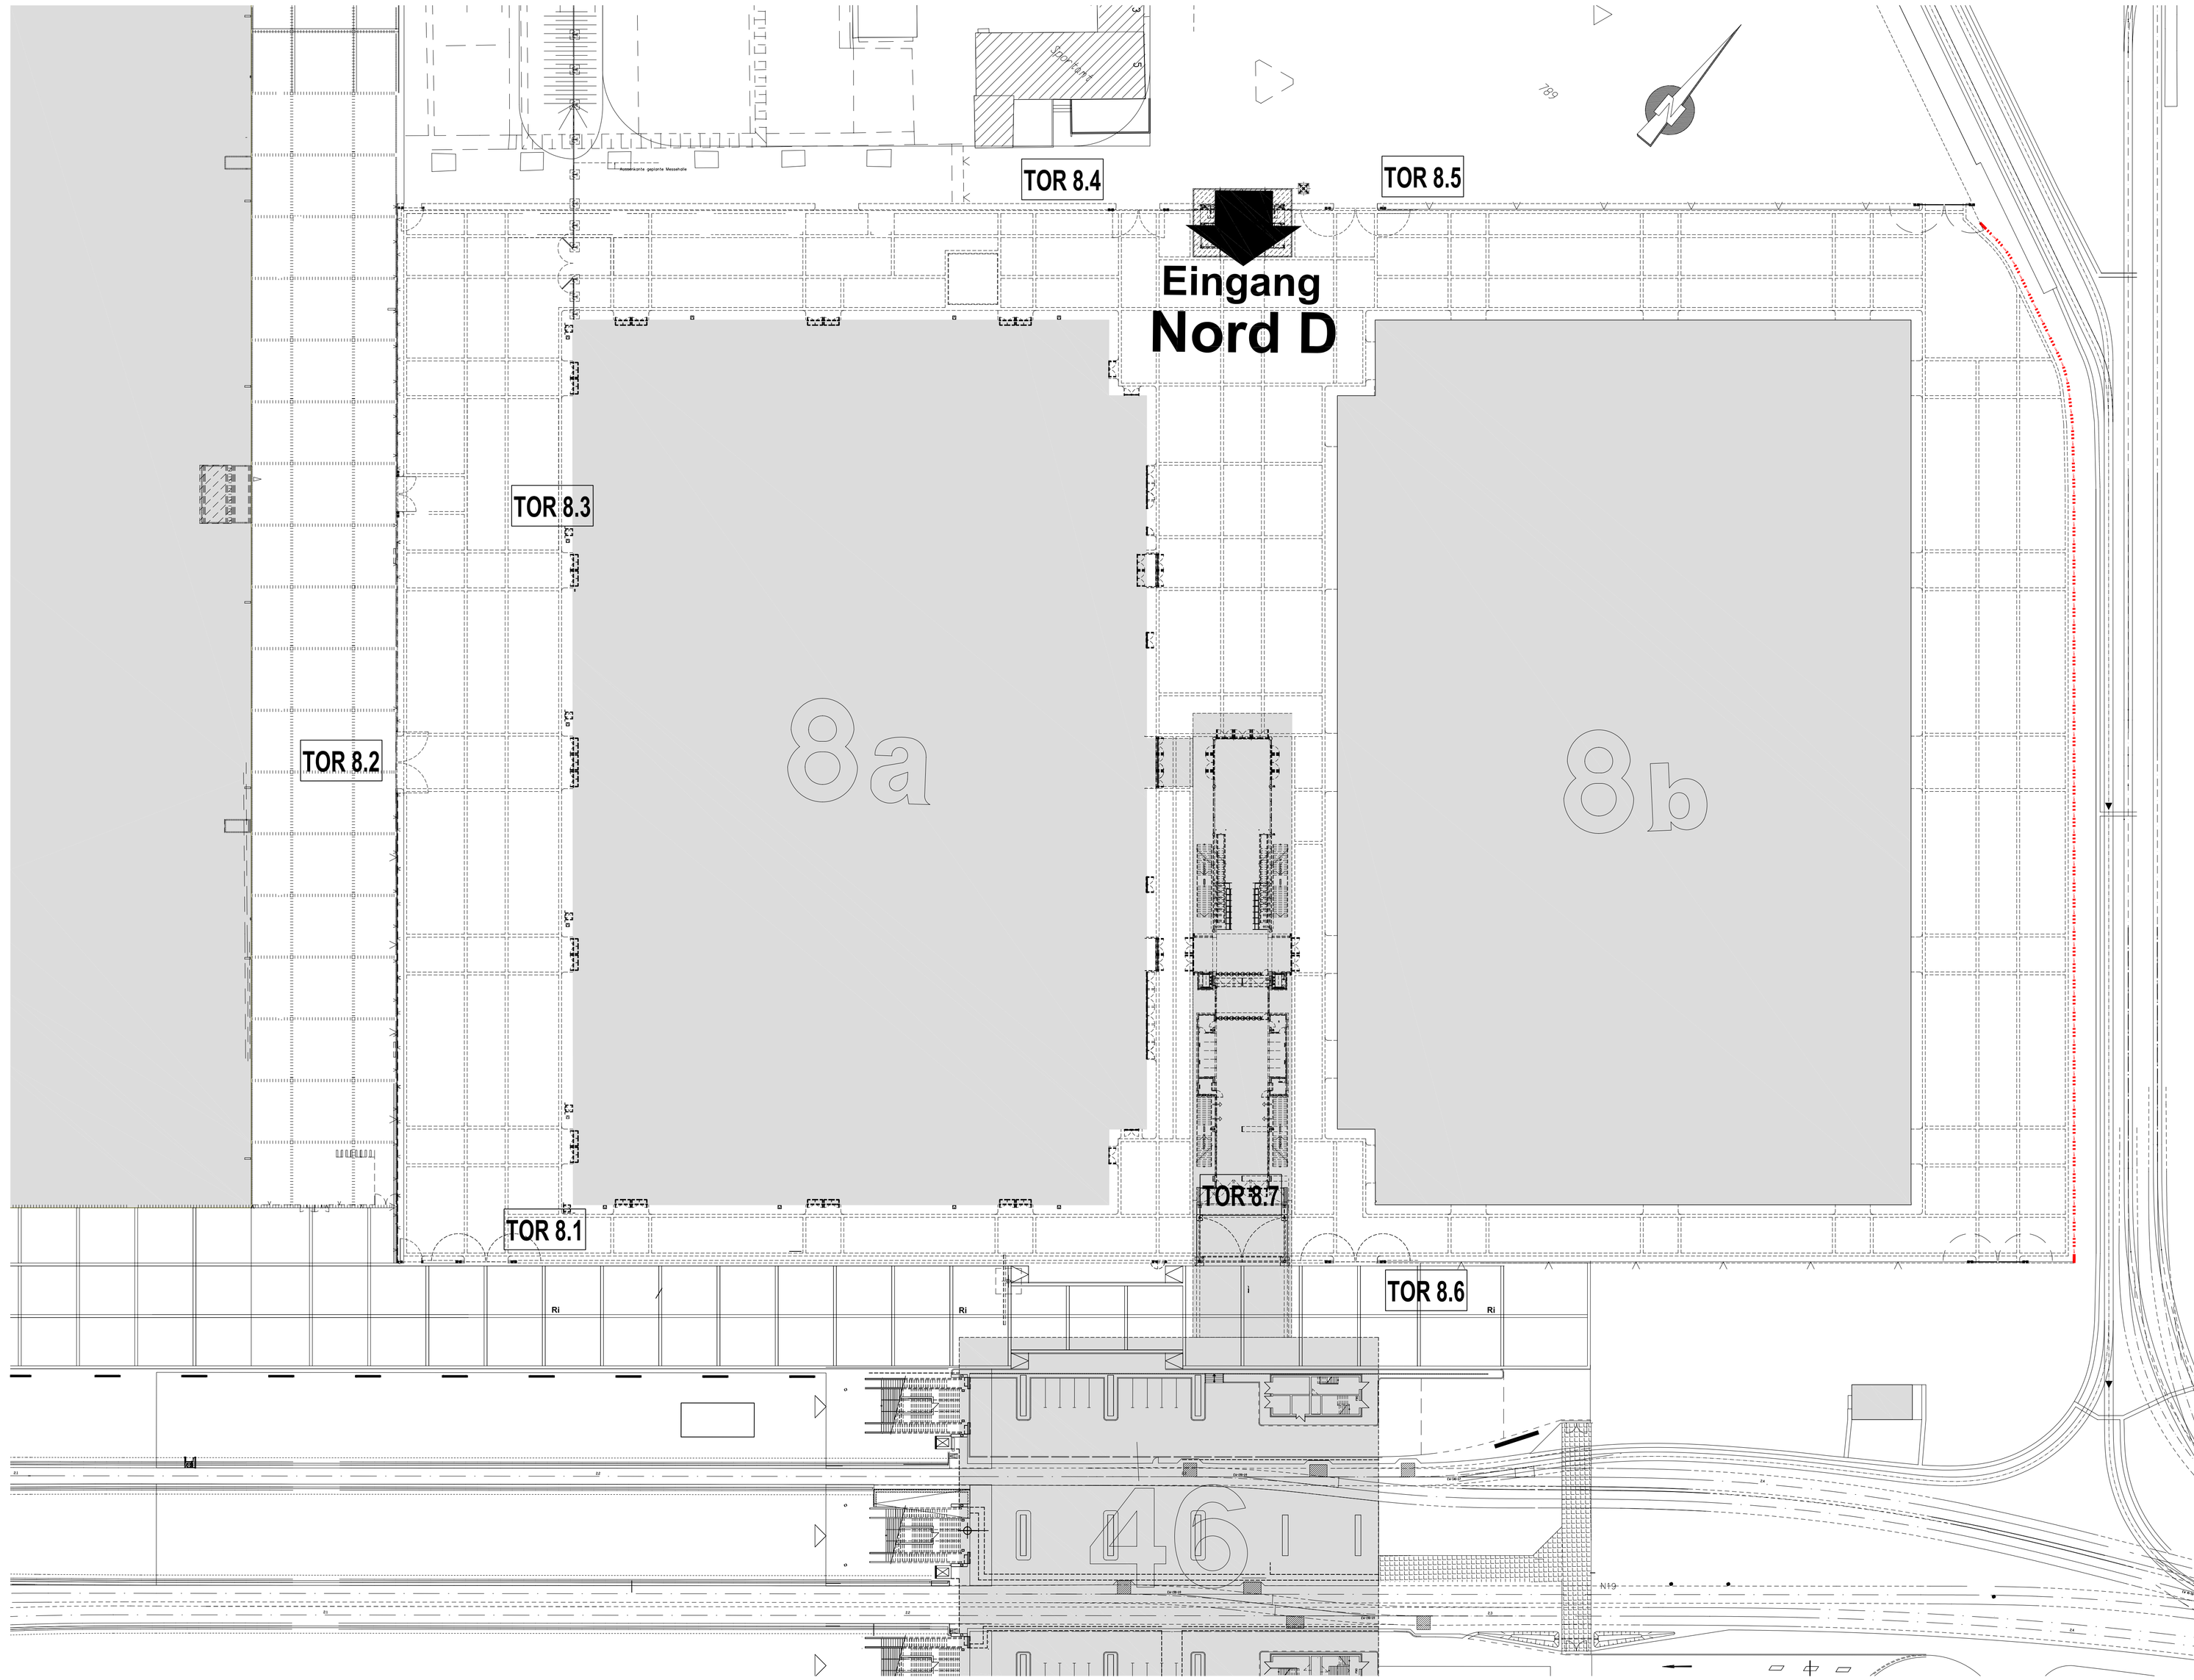

PLANÄNDERUNGSLISTE

INDEX	DATUM	BESCHREIBUNG	ERSTELLER

VERTEILERLISTE

VERTEILER/GEWERK	INDEX
MESSE DÜSSELDORF	
BAUORDNUNGSAMT	

Plan-ID 00 00 00 00 00 00 000 0 00 0 0
Gebäude Ebene Gewerk Zeichn.Art Art.-Nummer Zus.Kennung lfnd.Nummer Änderung Jahr MDAI Bemerkung

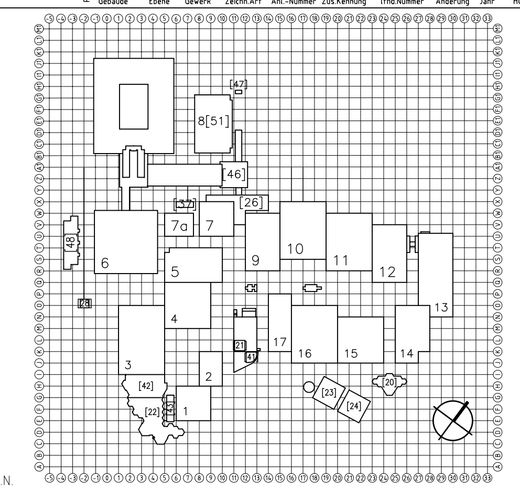

HALLE 8A / 8B

Bauherr

Messe Düsseldorf
Messeplatz
40474 Düsseldorf
Telefon: (0211) 4560-01
Telefax: (0211) 4560-668

Planverfasser der Objektplanung

Planverfasser der Fachplanung / Ausführende Firma

CZOCK INGENIEURE
Ingenieurgesellschaft mbH
40627 Düsseldorf, Gerresheimer Landstrasse 110
Telefon : 0211 / 20551-0 , Telefax : 0211 / 20551-23
e-mail: info@czock-ingenieure.de

Basis-ID: Plan-ID des Planes der als Grundlage verwendet wird (incl. Stand-Datum)

Planinhalt

UMGRIFFSFLÄCHEN
LAGEPLAN

Ersteller:	Za.	Erst.-Datum:	26.02.2006	Prüfer:	Prüf-Datum:
Blattgrösse:	594x970	Massstab:	1:500	Index: 0	Status:
					Sektor:

Plan-ID: Plan-ID vergeben durch den Planverfasser (incl. Stand-Datum)

Pfad: FILESPECIFICATION

STAND: HALLENNUMMERIERUNG AB 08/2004